




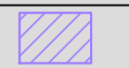

LEYENDA	
	PARQUE DE BATERÍAS BESS SON CANALS
	LSMT 15 kV PROYECTADA

EDICIÓN	Fecha	Firma	MODIFICACIÓN	FECHA	FIRMA
0.1	06.03.2025	L.A.N.	ACTUALIZACIÓN PARCELA	25.09.2025	R.F.A.
0.0	06.03.2025	L.A.N.	REVISIÓN INICIAL	06.03.2025	L.A.N.

Proyectado	06.03.2025	L.A.N.	 
Dibujado	06.03.2025	D.Q.S.	
Aprobado	06.03.2025	L.A.N.	

PARQUE DE BATERÍAS BESS SON CANALS 2		Nº PLANO: 243101 P CA2 22 005
LÍNEA DE CONEXIÓN 15 kV		
HOJA:	21	SIGUE: -
ESCALA:	1:1000	



PARQUE DE BATERÍAS
BESS SON CANALS 2

LEYENDA	
	PARQUE DE BATERÍAS BESS SON CANALS
	LSMT 15 kV PROYECTADA

LEYENDA	
	SUPERFICIE OCUPACIÓN SUBSUELO
	SUPERFICIE OCUPACIÓN TEMPORAL
	TRAZADO DE LA LINEA

EDICIÓN				MODIFICACION		FECHA	FIRMA
0.1	ACTUALIZACIÓN PARCELA					25.09.2025	R.F.A.
0.0	REVISIÓN INICIAL					06.03.2025	L.A.N.
Proyectado	06.03.2025	L.A.N.					
Dibujado	06.03.2025	D.Q.S.					
Aprobado	06.03.2025	L.A.N.					

Metlen
Energy & Metals

Isastur
Ingeniería

PARQUE DE BATERÍAS BESS SON CANALS 2 LÍNEA DE CONEXIÓN 15 kV	N° PLANO: 243101 P CA2 22 006
HOJA: 01 SIGUE: 02 ESCALA: 1:1000	



LEYENDA	
	SUPERFICIE OCUPACIÓN SUBSUELO
	SUPERFICIE OCUPACIÓN TEMPORAL
	TRAZADO DE LA LINEA

LEYENDA	
	PARQUE DE BATERÍAS BESS SON CANALS
	LSMT 15 kV PROYECTADA


EDICIÓN		MODIFICACION		FECHA	FIRMA
0.1	ACTUALIZACIÓN PARCELA			25.09.2025	R.F.A.
0.0	REVISIÓN INICIAL			06.03.2025	L.A.N.
Proyectado	06.03.2025	L.A.N.			
Dibujado	06.03.2025	D.Q.S.			
Aprobado	06.03.2025	L.A.N.			




Metlen
Energy & Metals

Isastur
Ingeniería



PARQUE DE BATERÍAS BESS SON CANALS 2 LÍNEA DE CONEXIÓN 15 kV	N° PLANO: 243101 P CA2 22 006
HOJA: 02 SIGUE: 03 ESCALA: 1:1000	



LEYENDA	
	PARQUE DE BATERÍAS BESS SON CANALS
	LSMT 15 kV PROYECTADA

LEYENDA	
	SUPERFICIE OCUPACIÓN SUBSUELO
	SUPERFICIE OCUPACIÓN TEMPORAL
	TRAZADO DE LA LINEA

EDICIÓN				MODIFICACIÓN		FECHA	FIRMA
0.1	ACTUALIZACIÓN PARCELA			25.09.2025	R.F.A.		
0.0	REVISIÓN INICIAL			06.03.2025	L.A.N.		
Proyectado	06.03.2025	L.A.N.					
Dibujado	06.03.2025	D.Q.S.					
Aprobado	06.03.2025	L.A.N.					


			
PARQUE DE BATERÍAS BESS SON CANALS 2			Nº PLANO: 243101 P CA2 22 006
LÍNEA DE CONEXIÓN 15 kV			
		HOJA: 03	SIGUE: 04
		ESCALA:	1:1000




LEYENDA	
	SUPERFICIE OCUPACIÓN SUBSUELO
	SUPERFICIE OCUPACIÓN TEMPORAL
	TRAZADO DE LA LINEA

LEYENDA	
	PARQUE DE BATERÍAS BESS SON CANALS
	LSMT 15 kV PROYECTADA

EDICIÓN		MODIFICACION		FECHA	FIRMA
0.1	ACTUALIZACIÓN PARCELA			25.09.2025	R.F.A.
0.0	REVISIÓN INICIAL			06.03.2025	L.A.N.
Proyectado	06.03.2025	L.A.N.			
Dibujado	06.03.2025	D.Q.S.			
Aprobado	06.03.2025	L.A.N.			




Metlen
Energy & Metals



Isastur
Ingeniería

PARQUE DE BATERÍAS BESS SON CANALS 2 LÍNEA DE CONEXIÓN 15 kV	N° PLANO: 243101 P CA2 22 006
HOJA: 04 SIGUE: 05 ESCALA: 1:1000	

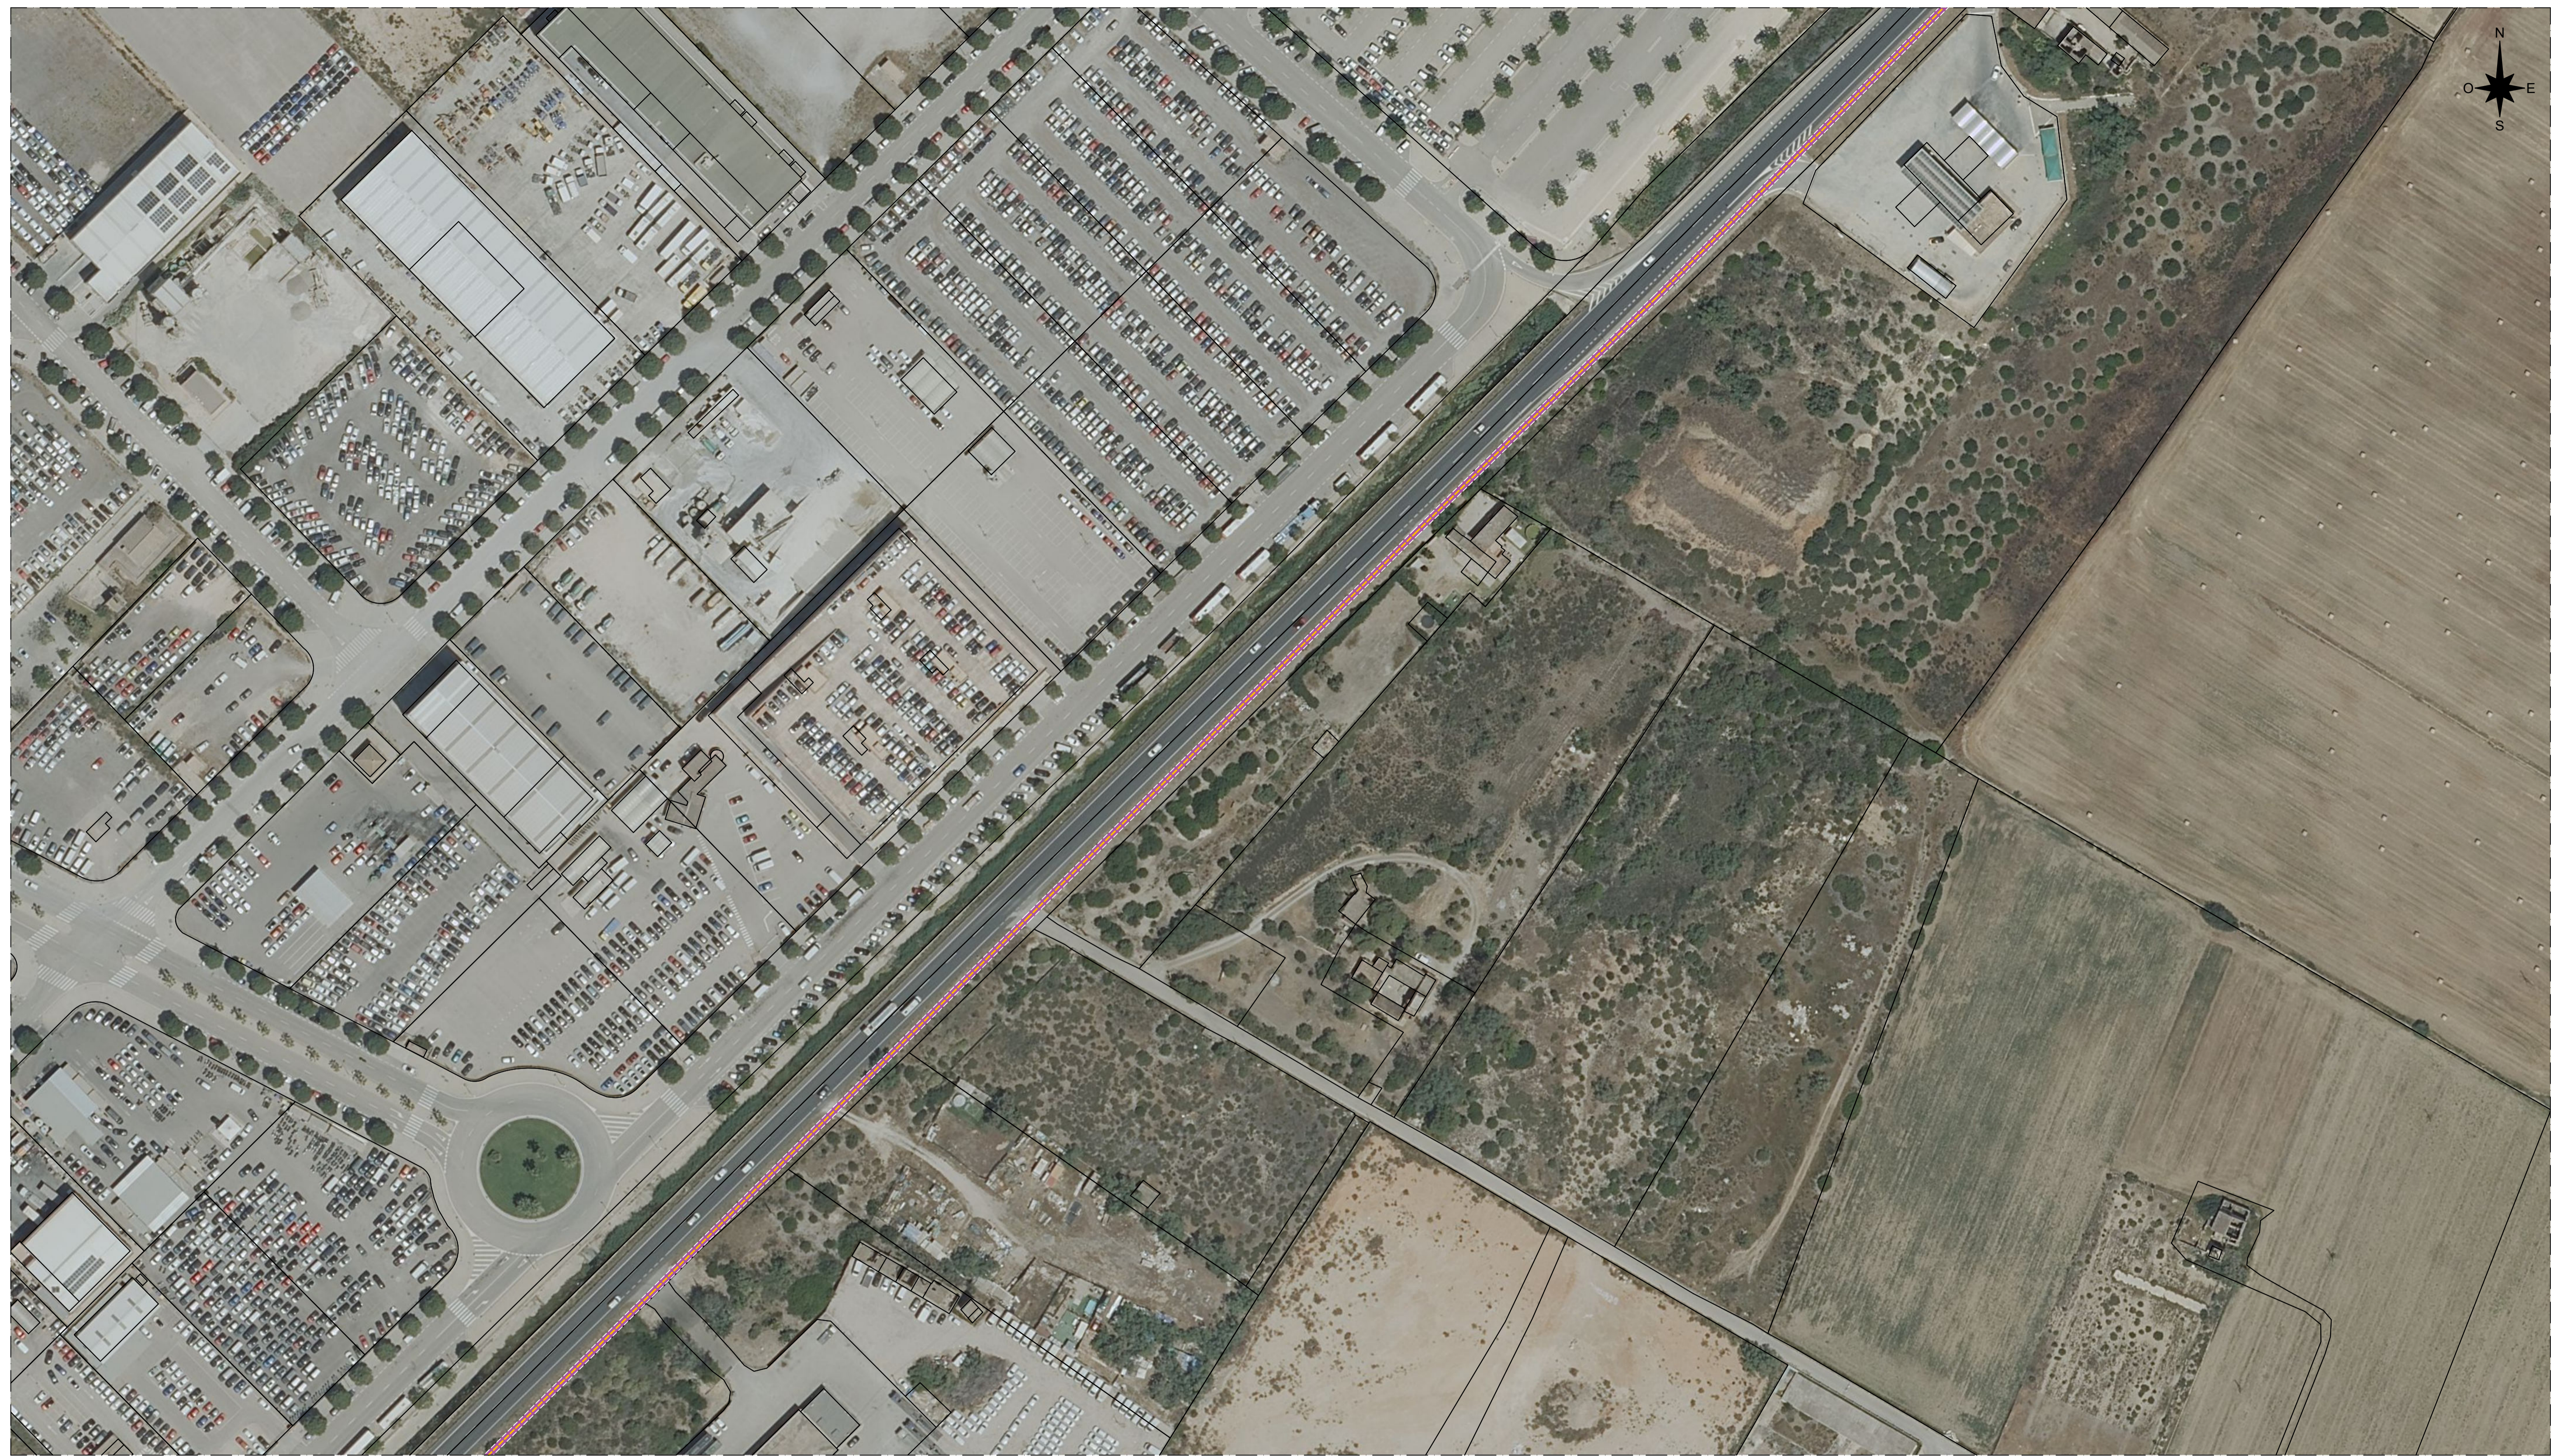




LEYENDA	
	SUPERFICIE OCUPACIÓN SUBSUELO
	SUPERFICIE OCUPACIÓN TEMPORAL
	TRAZADO DE LA LINEA


LEYENDA	
	PARQUE DE BATERÍAS BESS SON CANALS
	LSMT 15 kV PROYECTADA

EDICIÓN				MODIFICACION		FECHA	FIRMA
0.1	ACTUALIZACIÓN PARCELA					25.09.2025	R.F.A.
0.0	REVISIÓN INICIAL					06.03.2025	L.A.N.
Proyectado	06.03.2025	L.A.N.					
Dibujado	06.03.2025	D.Q.S.					
Aprobado	06.03.2025	L.A.N.					


PARQUE DE BATERÍAS BESS SON CANALS 2		Nº PLANO: 243101 P CA2 22 006	
LÍNEA DE CONEXIÓN 15 kV			
		HOJA: 05 SIGUE: 06	
		ESCALA: 1:1000	

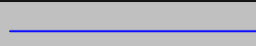


LEYENDA	
	SUPERFICIE OCUPACIÓN SUBSUELO
	SUPERFICIE OCUPACIÓN TEMPORAL
	TRAZADO DE LA LINEA


LEYENDA	
	PARQUE DE BATERÍAS BESS SON CANALS
	LSMT 15 kV PROYECTADA

EDICIÓN				MODIFICACIÓN		FECHA	FIRMA
0.1	ACTUALIZACIÓN PARCELA			25.09.2025	R.F.A.		
0.0	REVISIÓN INICIAL			06.03.2025	L.A.N.		
Proyectado	06.03.2025	L.A.N.					
Dibujado	06.03.2025	D.Q.S.					
Aprobado	06.03.2025	L.A.N.					





PARQUE DE BATERÍAS BESS SON CANALS 2 LÍNEA DE CONEXIÓN 15 kV	Nº PLANO: 243101 P CA2 22 006
HOJA: 06 SIGUE: 07	ESCALA: 1:1000

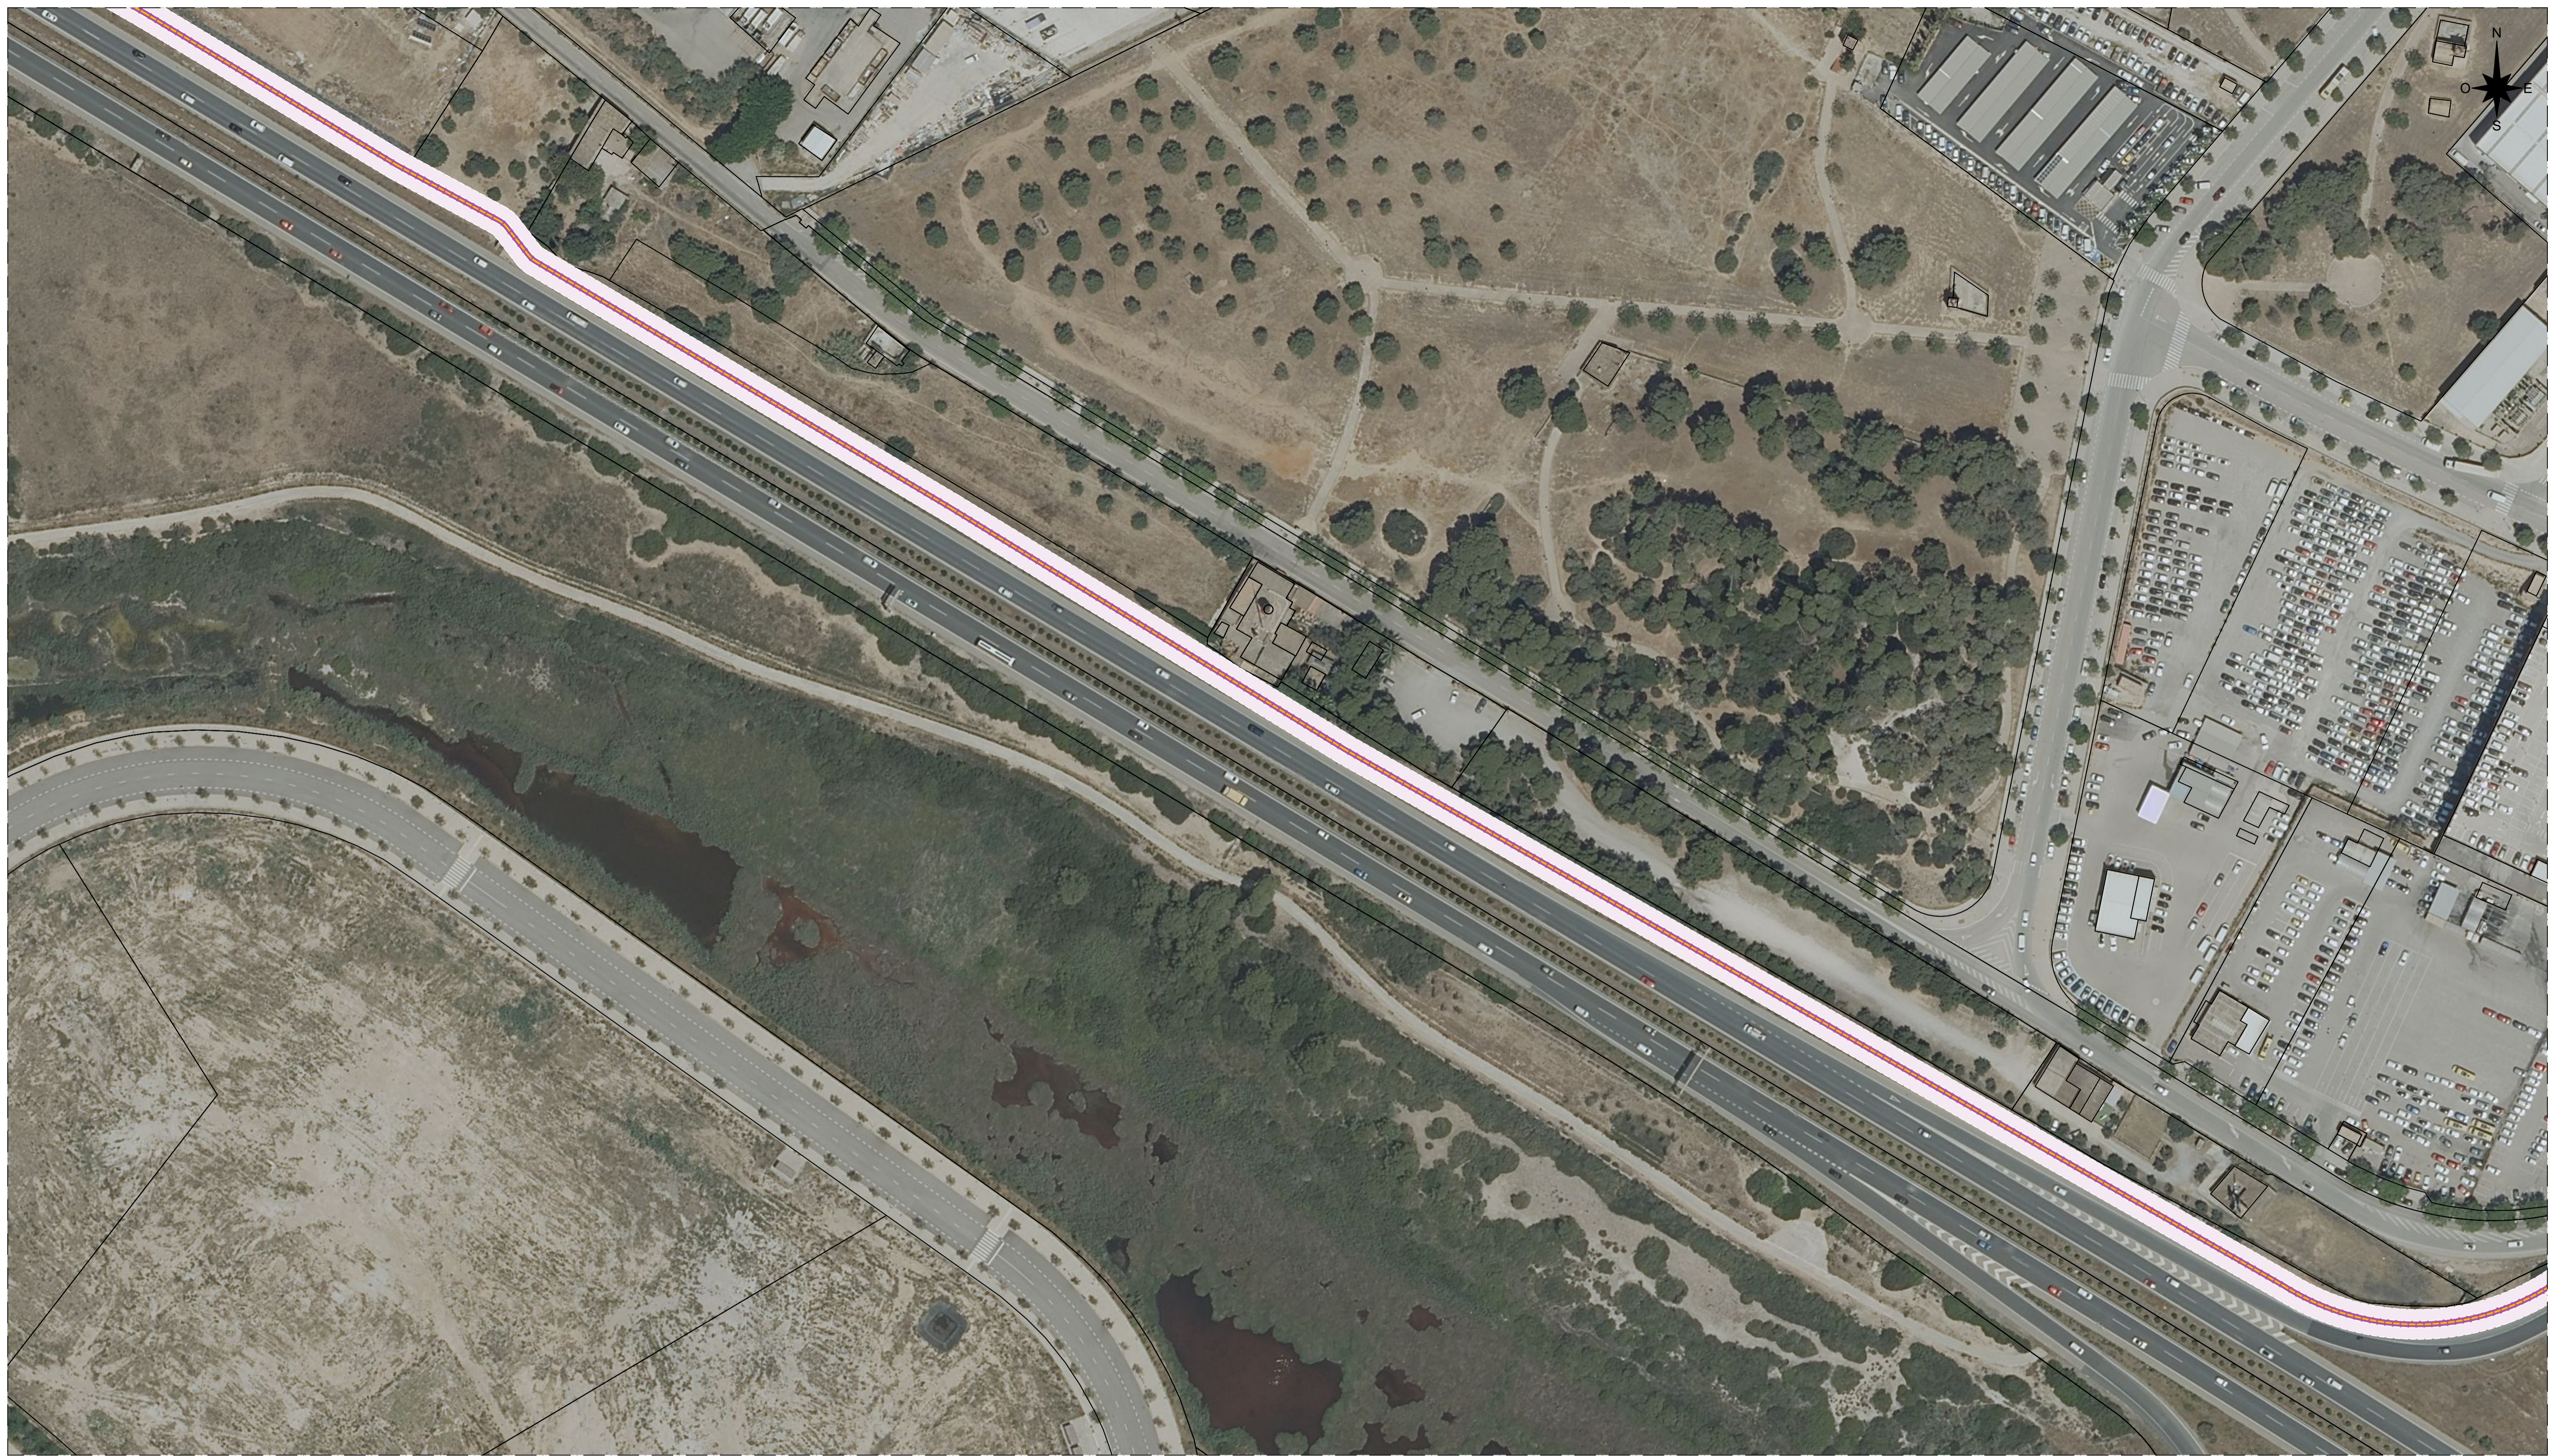

LEYENDA	
	SUPERFICIE OCUPACIÓN SUBSUELO
	SUPERFICIE OCUPACIÓN TEMPORAL
	TRAZADO DE LA LINEA




LEYENDA	
	PARQUE DE BATERÍAS BESS SON CANALS
	LSMT 15 kV PROYECTADA

EDICIÓN		MODIFICACIÓN		FECHA	FIRMA
0.1	ACTUALIZACIÓN PARCELA			25.09.2025	R.F.A.
0.0	REVISIÓN INICIAL			06.03.2025	L.A.N.
Proyectado	06.03.2025	L.A.N.			
Dibujado	06.03.2025	D.Q.S.			
Aprobado	06.03.2025	L.A.N.			


PARQUE DE BATERÍAS BESS SON CANALS 2 LÍNEA DE CONEXIÓN 15 kV	N° PLANO: 243101 P CA2 22 006
HOJA: 07 SIGUE: 08 ESCALA: 1:1000	




LEYENDA	
	PARQUE DE BATERÍAS BESS SON CANALS
	LSMT 15 kV PROYECTADA

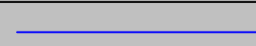LEYENDA	
	SUPERFICIE OCUPACIÓN SUBSUELO
	SUPERFICIE OCUPACIÓN TEMPORAL
	TRAZADO DE LA LINEA

EDICIÓN				MODIFICACIÓN		FECHA	FIRMA
0.1	ACTUALIZACIÓN PARCELA			25.09.2025	R.F.A.		
0.0	REVISIÓN INICIAL			06.03.2025	L.A.N.		
Proyectado	06.03.2025	L.A.N.					
Dibujado	06.03.2025	D.Q.S.					
Aprobado	06.03.2025	L.A.N.					



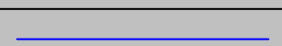





PARQUE DE BATERÍAS BESS SON CANALS 2 LÍNEA DE CONEXIÓN 15 kV	Nº PLANO: 243101 P CA2 22 006
HOJA: 08 SIGUE: 09	
ESCALA: 1:1000	




LEYENDA	
	PARQUE DE BATERÍAS BESS SON CANALS
	LSMT 15 kV PROYECTADA

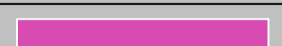LEYENDA	
	SUPERFICIE OCUPACIÓN SUBSUELO
	SUPERFICIE OCUPACIÓN TEMPORAL
	TRAZADO DE LA LINEA

MODIFICACION				FECHA	FIRMA
0.1	ACTUALIZACIÓN PARCELA			25.09.2025	R.F.A.
0.0	REVISIÓN INICIAL			06.03.2025	L.A.N.
EDICION	Fecha	Firma			
Proyectado	06.03.2025	L.A.N.			
Dibujado	06.03.2025	D.Q.S.			
Aprobado	06.03.2025	L.A.N.			



Metlen
Energy & Metals






Isastur
Ingeniería


PARQUE DE BATERÍAS BESS SON CANALS 2 LÍNEA DE CONEXIÓN 15 kV	N° PLANO: 243101 P CA2 22 006
HOJA: 09 SIGUE: 10 ESCALA: 1:1000	




LEYENDA	
	PARQUE DE BATERÍAS BESS SON CANALS
	LSMT 15 kV PROYECTADA

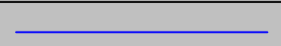LEYENDA	
	SUPERFICIE OCUPACIÓN SUBSUELO
	SUPERFICIE OCUPACIÓN TEMPORAL
	TRAZADO DE LA LINEA

EDICIÓN				MODIFICACIÓN		FECHA	FIRMA
0.1	ACTUALIZACIÓN PARCELA					25.09.2025	R.F.A.
0.0	REVISIÓN INICIAL					06.03.2025	L.A.N.
Proyectado	06.03.2025	L.A.N.					
Dibujado	06.03.2025	D.Q.S.					
Aprobado	06.03.2025	L.A.N.					






PARQUE DE BATERÍAS BESS SON CANALS 2 LÍNEA DE CONEXIÓN 15 kV	Nº PLANO: 243101 P CA2 22 006
HOJA: 10 SIGUE: 11 ESCALA: 1:1000	




LEYENDA	
	SUPERFICIE OCUPACIÓN SUBSUELO
	SUPERFICIE OCUPACIÓN TEMPORAL
	TRAZADO DE LA LINEA

LEYENDA	
	PARQUE DE BATERÍAS BESS SON CANALS
	LSMT 15 kV PROYECTADA

EDICIÓN		MODIFICACION		FECHA	FIRMA
0.1	ACTUALIZACIÓN PARCELA			25.09.2025	R.F.A.
0.0	REVISIÓN INICIAL			06.03.2025	L.A.N.
Proyectado	06.03.2025	L.A.N.			
Dibujado	06.03.2025	D.Q.S.			
Aprobado	06.03.2025	L.A.N.			




Metlen
Energy & Metals






Isastur
Ingeniería


PARQUE DE BATERÍAS BESS SON CANALS 2 LÍNEA DE CONEXIÓN 15 kV	Nº PLANO: 243101 P CA2 22 006
HOJA: 11	SIGUE: 12
ESCALA: 1:1000	




LEYENDA	
	PARQUE DE BATERÍAS BESS SON CANALS
	LSMT 15 kV PROYECTADA

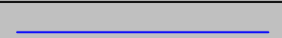LEYENDA	
	SUPERFICIE OCUPACIÓN SUBSUELO
	SUPERFICIE OCUPACIÓN TEMPORAL
	TRAZADO DE LA LINEA

EDICIÓN				MODIFICACION		FECHA		FIRMA	
0.1	ACTUALIZACIÓN PARCELA			25.09.2025	R.F.A.				
0.0	REVISIÓN INICIAL			06.03.2025	L.A.N.				
Proyectado	06.03.2025	L.A.N.							
Dibujado	06.03.2025	D.Q.S.							
Aprobado	06.03.2025	L.A.N.							





PARQUE DE BATERÍAS BESS SON CANALS 2 LÍNEA DE CONEXIÓN 15 kV	Nº PLANO: 243101 P CA2 22 006
HOJA: 12	SIGUE: 13
ESCALA: 1:1000	



LEYENDA	
	SUPERFICIE OCUPACIÓN SUBSUELO
	SUPERFICIE OCUPACIÓN TEMPORAL
	TRAZADO DE LA LINEA

LEYENDA	
	PARQUE DE BATERÍAS BESS SON CANALS
	LSMT 15 kV PROYECTADA


EDICIÓN		MODIFICACIÓN		FECHA	FIRMA
0.1	ACTUALIZACIÓN PARCELA			25.09.2025	R.F.A.
0.0	REVISIÓN INICIAL			06.03.2025	L.A.N.
Proyectado	06.03.2025	L.A.N.			
Dibujado	06.03.2025	D.Q.S.			
Aprobado	06.03.2025	L.A.N.			




Metlen
Energy & Metals

Isastur
Ingeniería


PARQUE DE BATERÍAS BESS SON CANALS 2 LÍNEA DE CONEXIÓN 15 kV	Nº PLANO: 243101 P CA2 22 006
HOJA: 13	SIGUE: 14
ESCALA: 1:1000	




LEYENDA	
	PARQUE DE BATERÍAS BESS SON CANALS
	LSMT 15 kV PROYECTADA

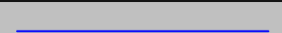LEYENDA	
	SUPERFICIE OCUPACIÓN SUBSUELO
	SUPERFICIE OCUPACIÓN TEMPORAL
	TRAZADO DE LA LINEA

EDICIÓN				MODIFICACIÓN		FECHA	FIRMA
0.1	ACTUALIZACIÓN PARCELA			25.09.2025	R.F.A.		
0.0	REVISIÓN INICIAL			06.03.2025	L.A.N.		
Proyectado	06.03.2025	L.A.N.					
Dibujado	06.03.2025	D.Q.S.					
Aprobado	06.03.2025	L.A.N.					






Metlen
Energy & Metals



Isastur
Ingeniería


PARQUE DE BATERÍAS BESS SON CANALS 2 LÍNEA DE CONEXIÓN 15 kV	Nº PLANO: 243101 P CA2 22 006
HOJA: 14	SIGUE: 15
ESCALA: 1:1000	




LEYENDA	
	SUPERFICIE OCUPACIÓN SUBSUELO
	SUPERFICIE OCUPACIÓN TEMPORAL
	TRAZADO DE LA LINEA

LEYENDA	
	PARQUE DE BATERÍAS BESS SON CANALS
	LSMT 15 kV PROYECTADA

EDICIÓN				MODIFICACION		FECHA	FIRMA
0.1	ACTUALIZACIÓN PARCELA					25.09.2025	R.F.A.
0.0	REVISIÓN INICIAL					06.03.2025	L.A.N.
Proyectado	06.03.2025	L.A.N.					
Dibujado	06.03.2025	D.Q.S.					
Aprobado	06.03.2025	L.A.N.					



Metlen
Energy & Metals



Isastur
Ingeniería

PARQUE DE BATERÍAS BESS SON CANALS 2 LÍNEA DE CONEXIÓN 15 kV	Nº PLANO: 243101 P CA2 22 006
HOJA: 15 SIGUE: 16 ESCALA: 1:1000	



LEYENDA	
	SUPERFICIE OCUPACIÓN SUBSUELO
	SUPERFICIE OCUPACIÓN TEMPORAL
	TRAZADO DE LA LINEA

LEYENDA	
	PARQUE DE BATERÍAS BESS SON CANALS
	LSMT 15 kV PROYECTADA

EDICIÓN		MODIFICACIÓN		FECHA	FIRMA
0.1	ACTUALIZACIÓN PARCELA			25.09.2025	R.F.A.
0.0	REVISIÓN INICIAL			06.03.2025	L.A.N.
Proyectado	06.03.2025	L.A.N.			
Dibujado	06.03.2025	D.Q.S.			
Aprobado	06.03.2025	L.A.N.			

Metlen
Energy & Metals

Isastur
Ingeniería


PARQUE DE BATERÍAS BESS SON CANALS 2 LÍNEA DE CONEXIÓN 15 kV	N° PLANO: 243101 P CA2 22 006
HOJA: 16 SIGUE: 17 ESCALA: 1:1000	




LEYENDA	
	SUPERFICIE OCUPACIÓN SUBSUELO
	SUPERFICIE OCUPACIÓN TEMPORAL
	TRAZADO DE LA LINEA

LEYENDA	
	PARQUE DE BATERÍAS BESS SON CANALS
	LSMT 15 kV PROYECTADA

EDICIÓN		MODIFICACIÓN		FECHA	FIRMA
0.1	ACTUALIZACIÓN PARCELA			25.09.2025	R.F.A.
0.0	REVISIÓN INICIAL			06.03.2025	L.A.N.
Proyectado	06.03.2025	L.A.N.			
Dibujado	06.03.2025	D.Q.S.			
Aprobado	06.03.2025	L.A.N.			





Metlen
Energy & Metals






Isastur
Ingeniería

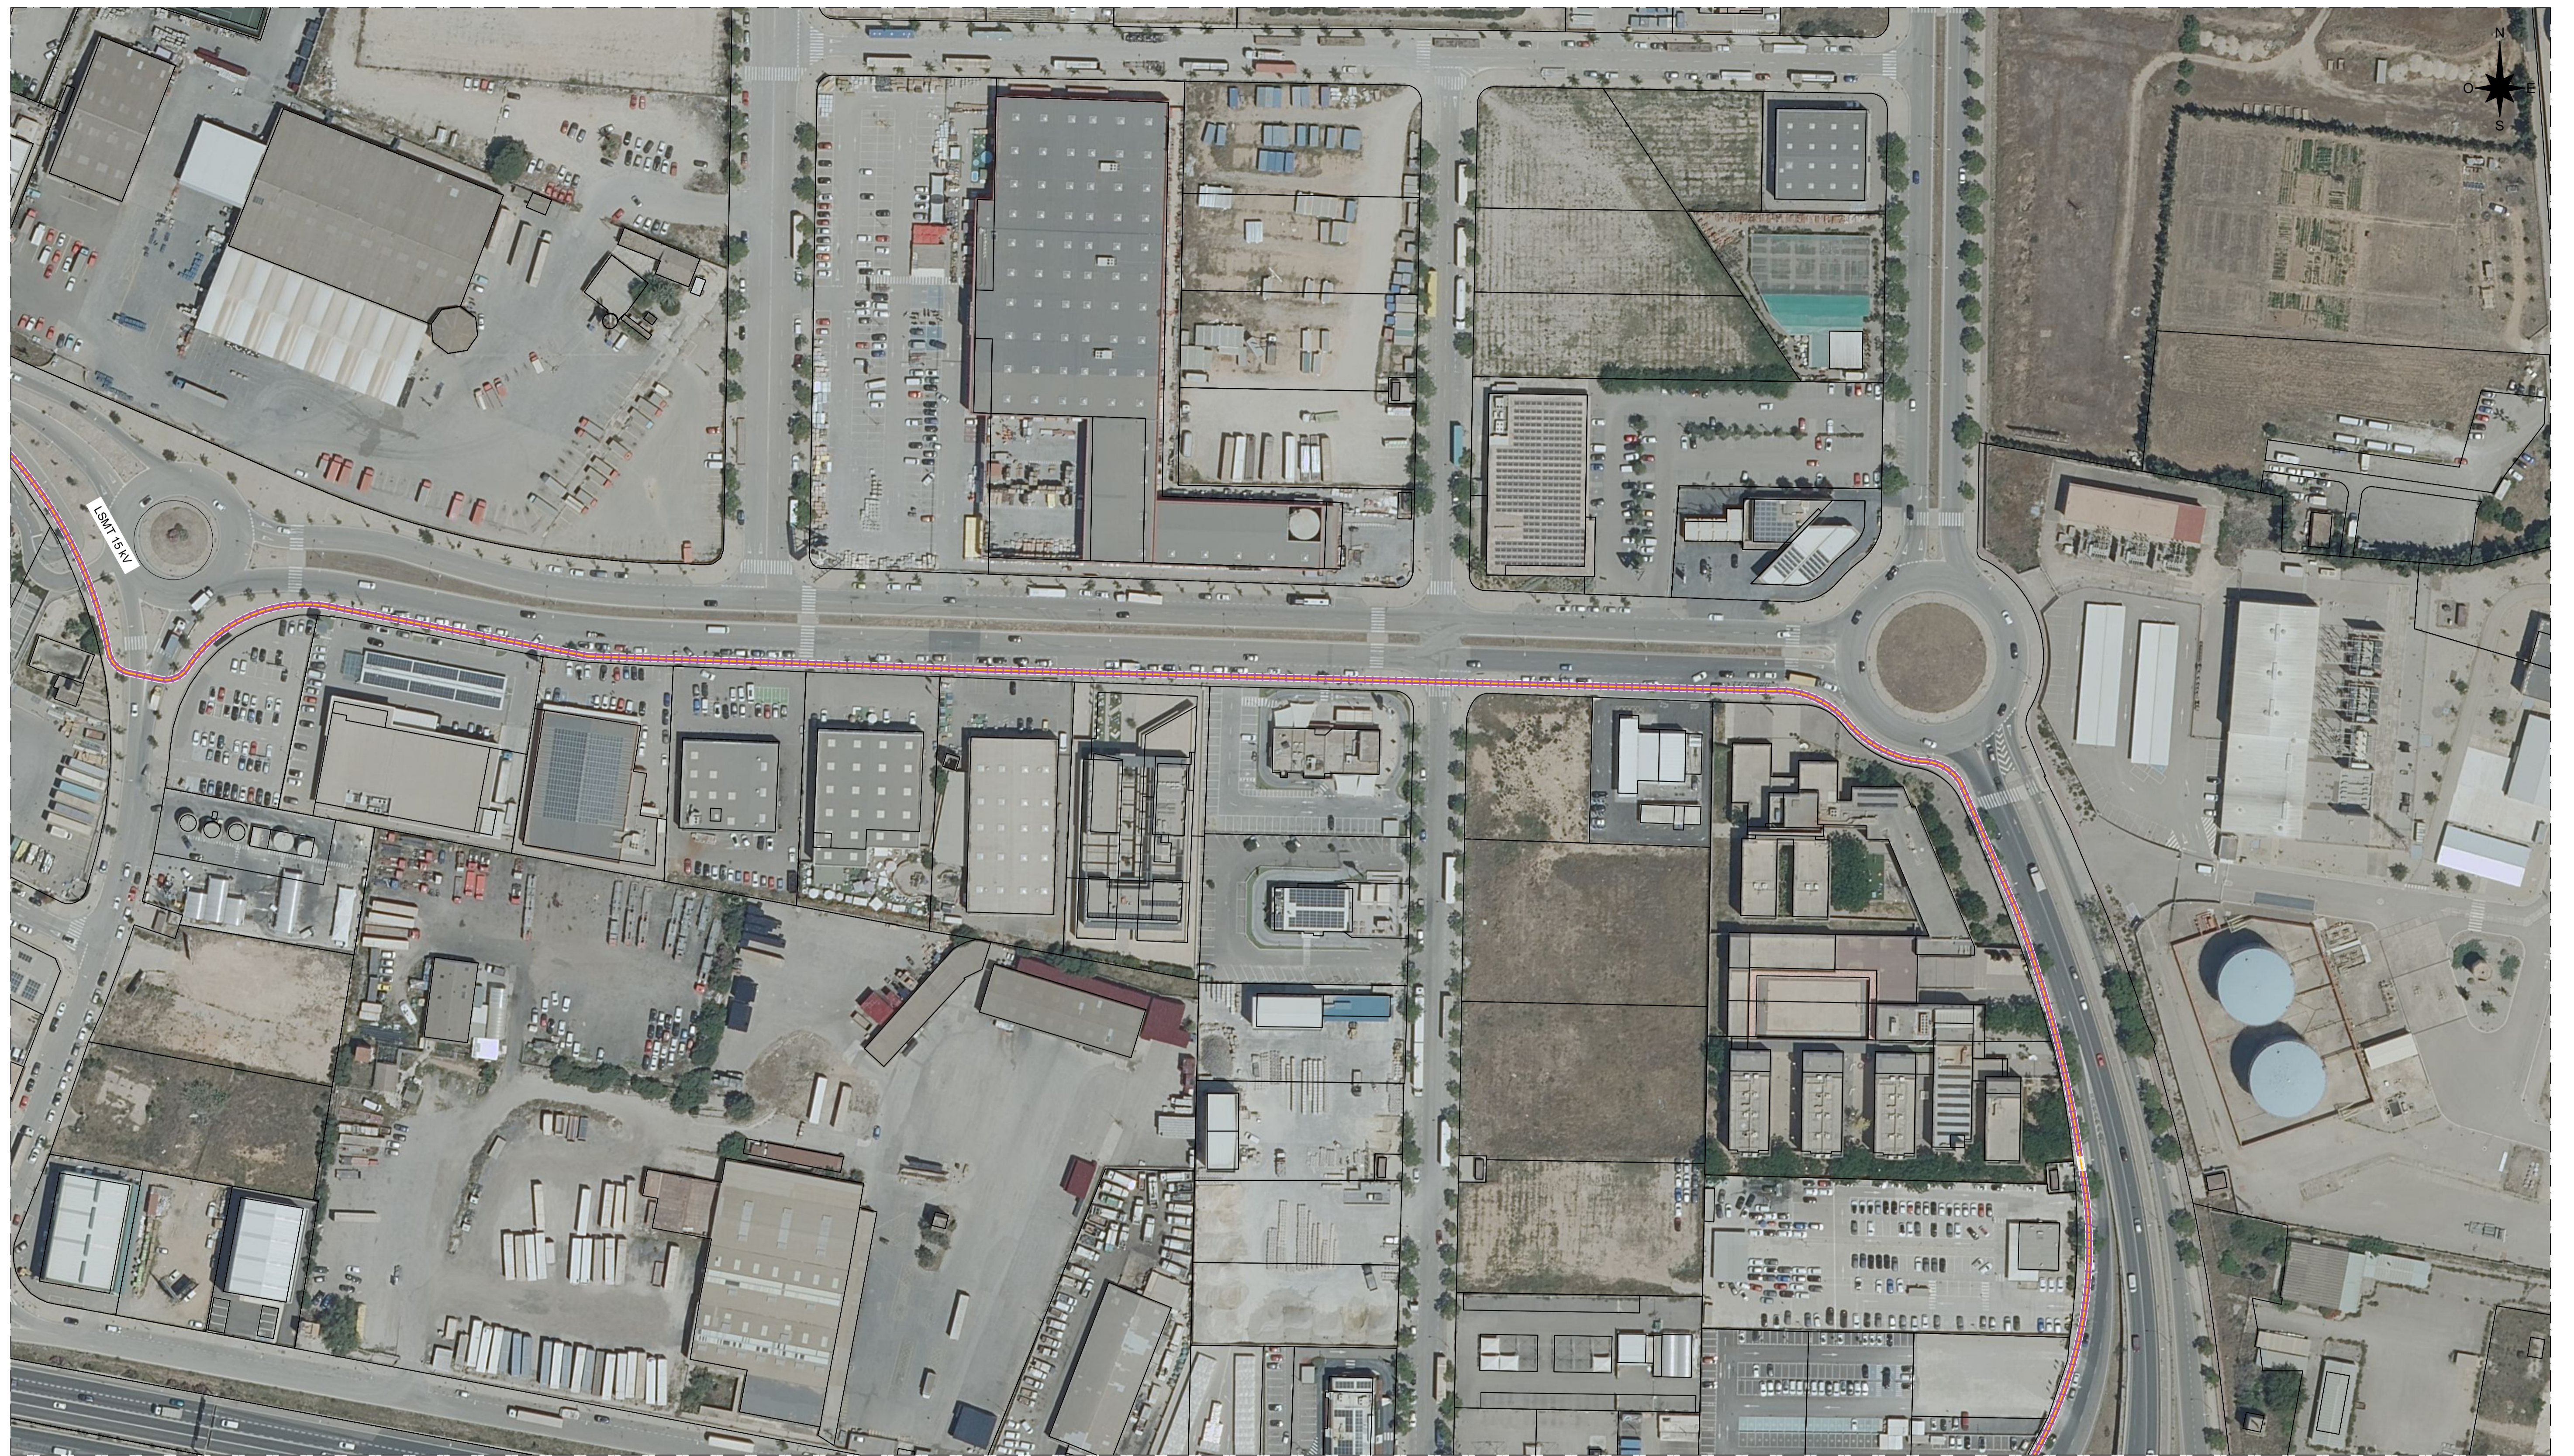
PARQUE DE BATERÍAS BESS SON CANALS 2 LÍNEA DE CONEXIÓN 15 kV	N° PLANO: 243101 P CA2 22 006
HOJA: 17 SIGUE: 18 ESCALA: 1:1000	




LEYENDA	
	PARQUE DE BATERÍAS BESS SON CANALS
	LSMT 15 kV PROYECTADA

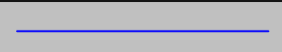LEYENDA	
	SUPERFICIE OCUPACIÓN SUBSUELO
	SUPERFICIE OCUPACIÓN TEMPORAL
	TRAZADO DE LA LINEA

EDICIÓN		MODIFICACIÓN		FECHA	FIRMA
0.1	ACTUALIZACIÓN PARCELA			25.09.2025	R.F.A.
0.0	REVISIÓN INICIAL			06.03.2025	L.A.N.
Proyectado	06.03.2025	L.A.N.			
Dibujado	06.03.2025	D.Q.S.			
Aprobado	06.03.2025	L.A.N.			





PARQUE DE BATERÍAS BESS SON CANALS 2 LÍNEA DE CONEXIÓN 15 kV	Nº PLANO: 243101 P CA2 22 006
HOJA: 18	SIGUE: 19
ESCALA: 1:1000	





LEYENDA	
	PARQUE DE BATERÍAS BESS SON CANALS
	LSMT 15 kV PROYECTADA


LEYENDA	
	SUPERFICIE OCUPACIÓN SUBSUELO
	SUPERFICIE OCUPACIÓN TEMPORAL
	TRAZADO DE LA LINEA

EDICIÓN		MODIFICACIÓN		FECHA	FIRMA
0.1	ACTUALIZACIÓN PARCELA			25.09.2025	R.F.A.
0.0	REVISIÓN INICIAL			06.03.2025	L.A.N.
Proyectado	06.03.2025	L.A.N.			
Dibujado	06.03.2025	D.Q.S.			
Aprobado	06.03.2025	L.A.N.			

PARQUE DE BATERÍAS BESS SON CANALS 2 LÍNEA DE CONEXIÓN 15 kV	Nº PLANO: 243101 P CA2 22 006
	HOJA: 19 SIGUE: - ESCALA: 1:1000

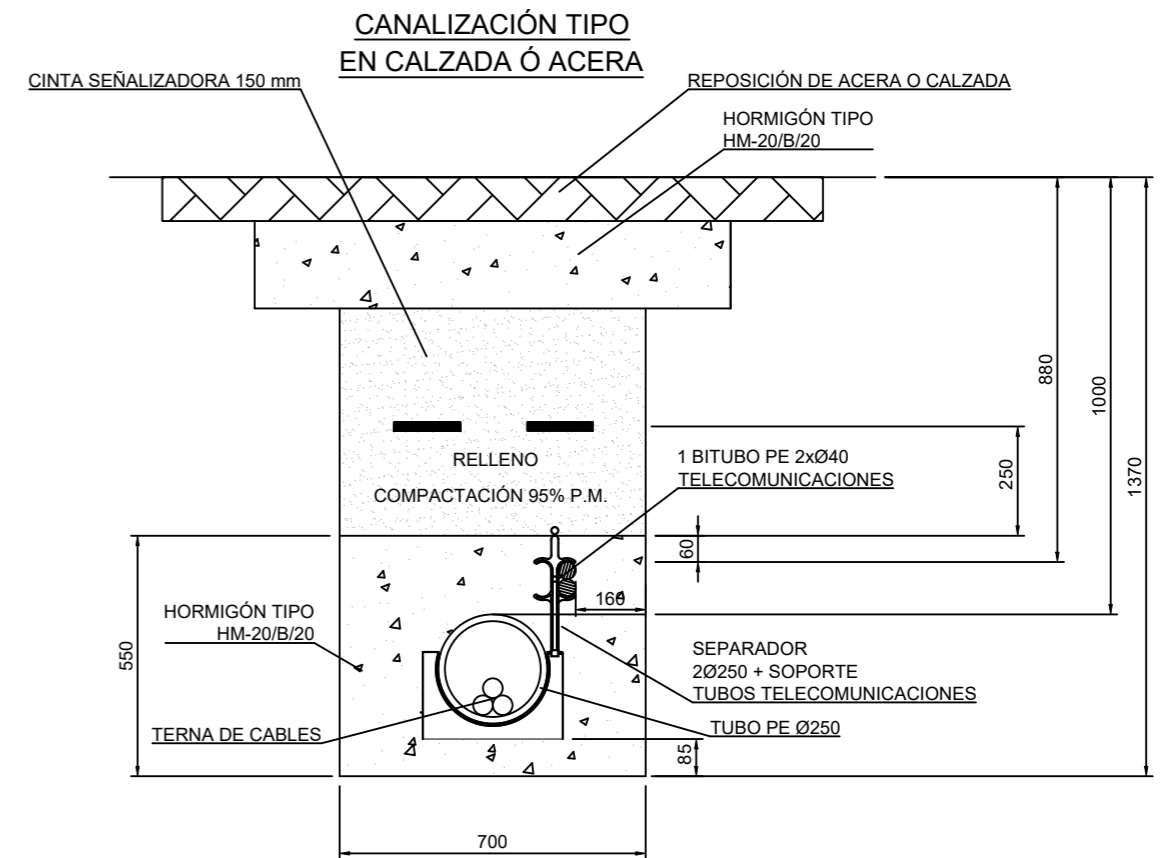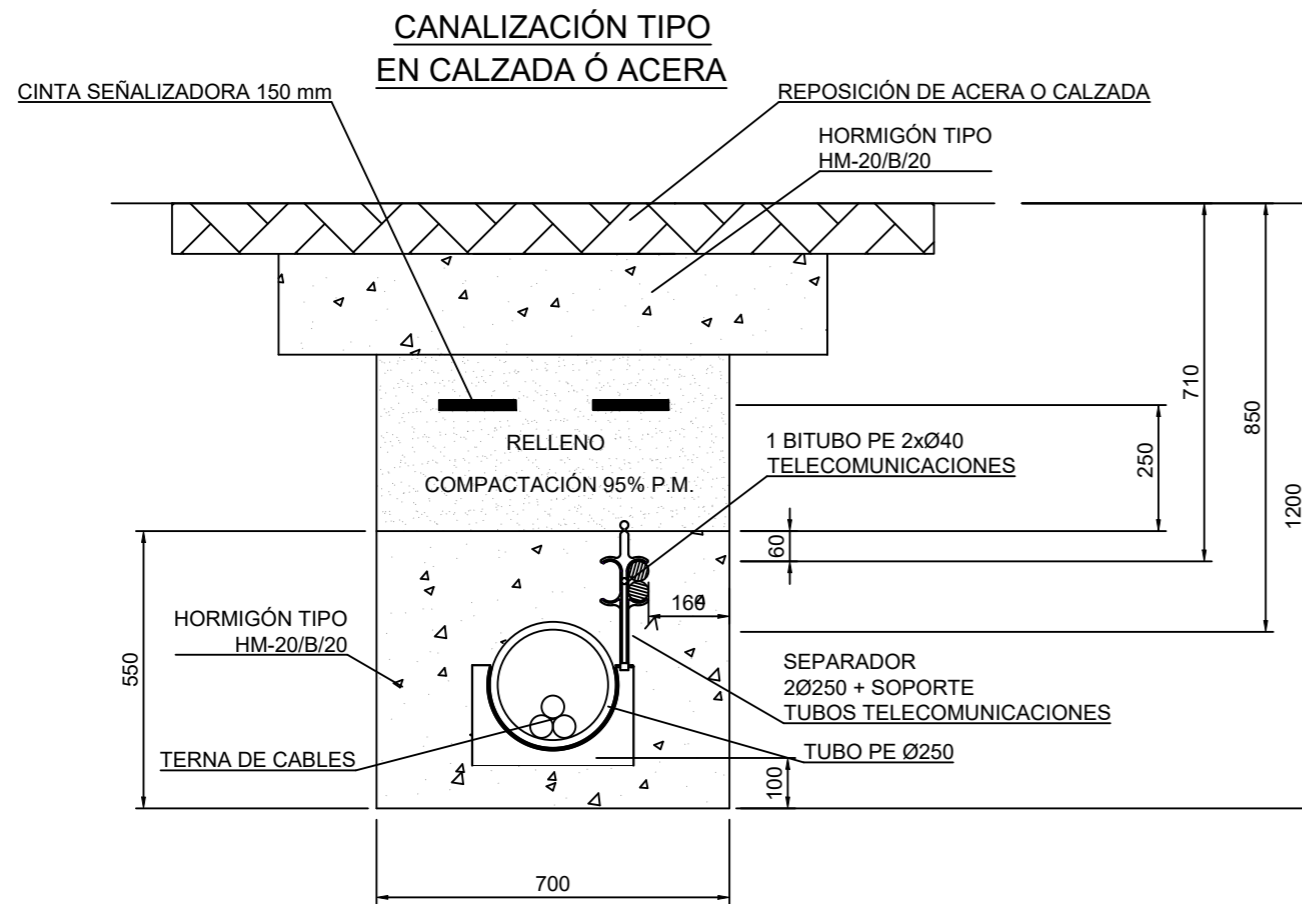


DISTANCIAS EN CRUCES CON SERVICIOS AFECTADOS

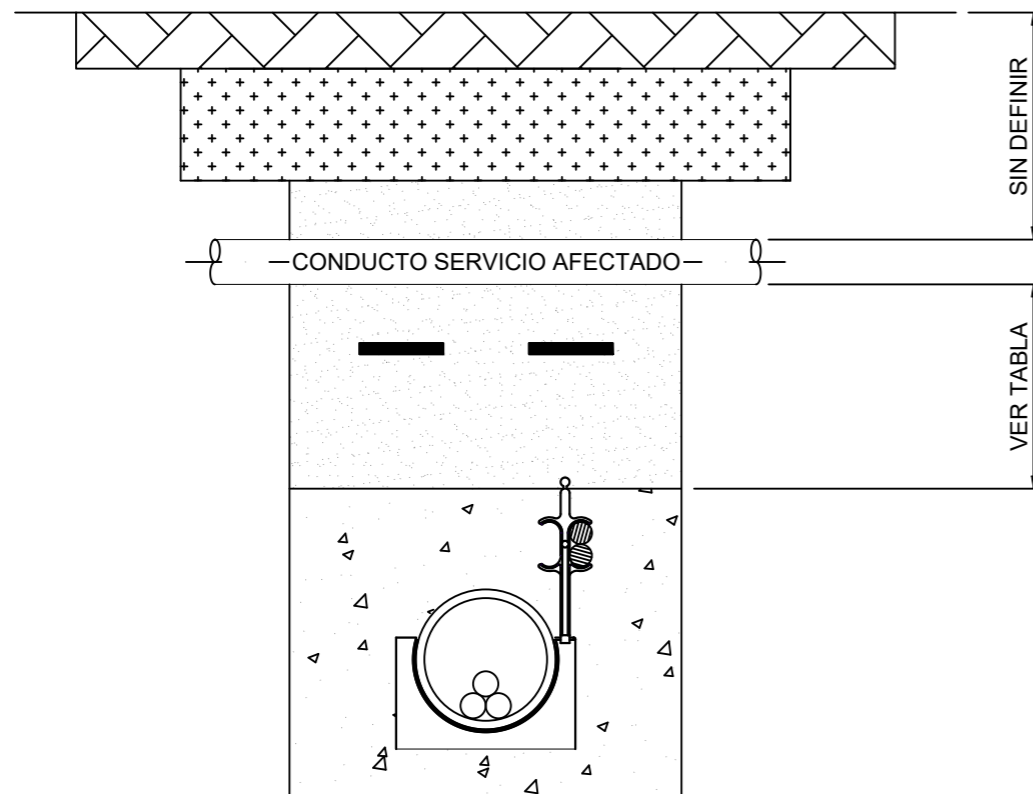

Tipo de servicio afectado	Distancia mínima a respetar (m)
Red de saneamiento	> 0.2 m
Canalización de agua	> 0.2 m
Canalización de gas	> 0.4 m
Tendido de comunicaciones	> 0.2 m
Tendido eléctrico	> 0.25 m

0.0	REVISION INICIAL		23.09.2025	R.F.A.
EDICION		MODIFICACION	FECHA	FIRMA
	Fecha	Firma		
Proyectado	23.09.2025	R.F.A.		
Dibujado	23.09.2025	R.F.A.		
Aprobado	23.09.2025	R.F.A.		
PARQUE DE BATERÍAS BESS SON CANALS 2			Nº PLANO: 243101 P CA2 22 008	
LÍNEA DE CONEXIÓN 15 kV				
ZANJA TIPO			HOJA: - SIGUE: -	
			ESCALA 1:15	

RELACION DE MATERIALES			
POS.	CANT.	DENOMINACION	OBSERVACIONES
C-5	450	m. CABLE DE Cu DESNUDO DE 70mm ²	-
T-31	90	Ud. SOLDADURA EXOTERMICA EN "T" PARA CABLES DE Cu DESNUDOS DE 70mm ²	-
T-32	12	Ud. SOLDADURA EXOTERMICA EN "*" PARA CABLES DE Cu DESNUDOS DE 70mm ²	-
-	42	Ud. LATIGUILLO DE CONEXION A LA RED GENERAL DE TIERRAS	-

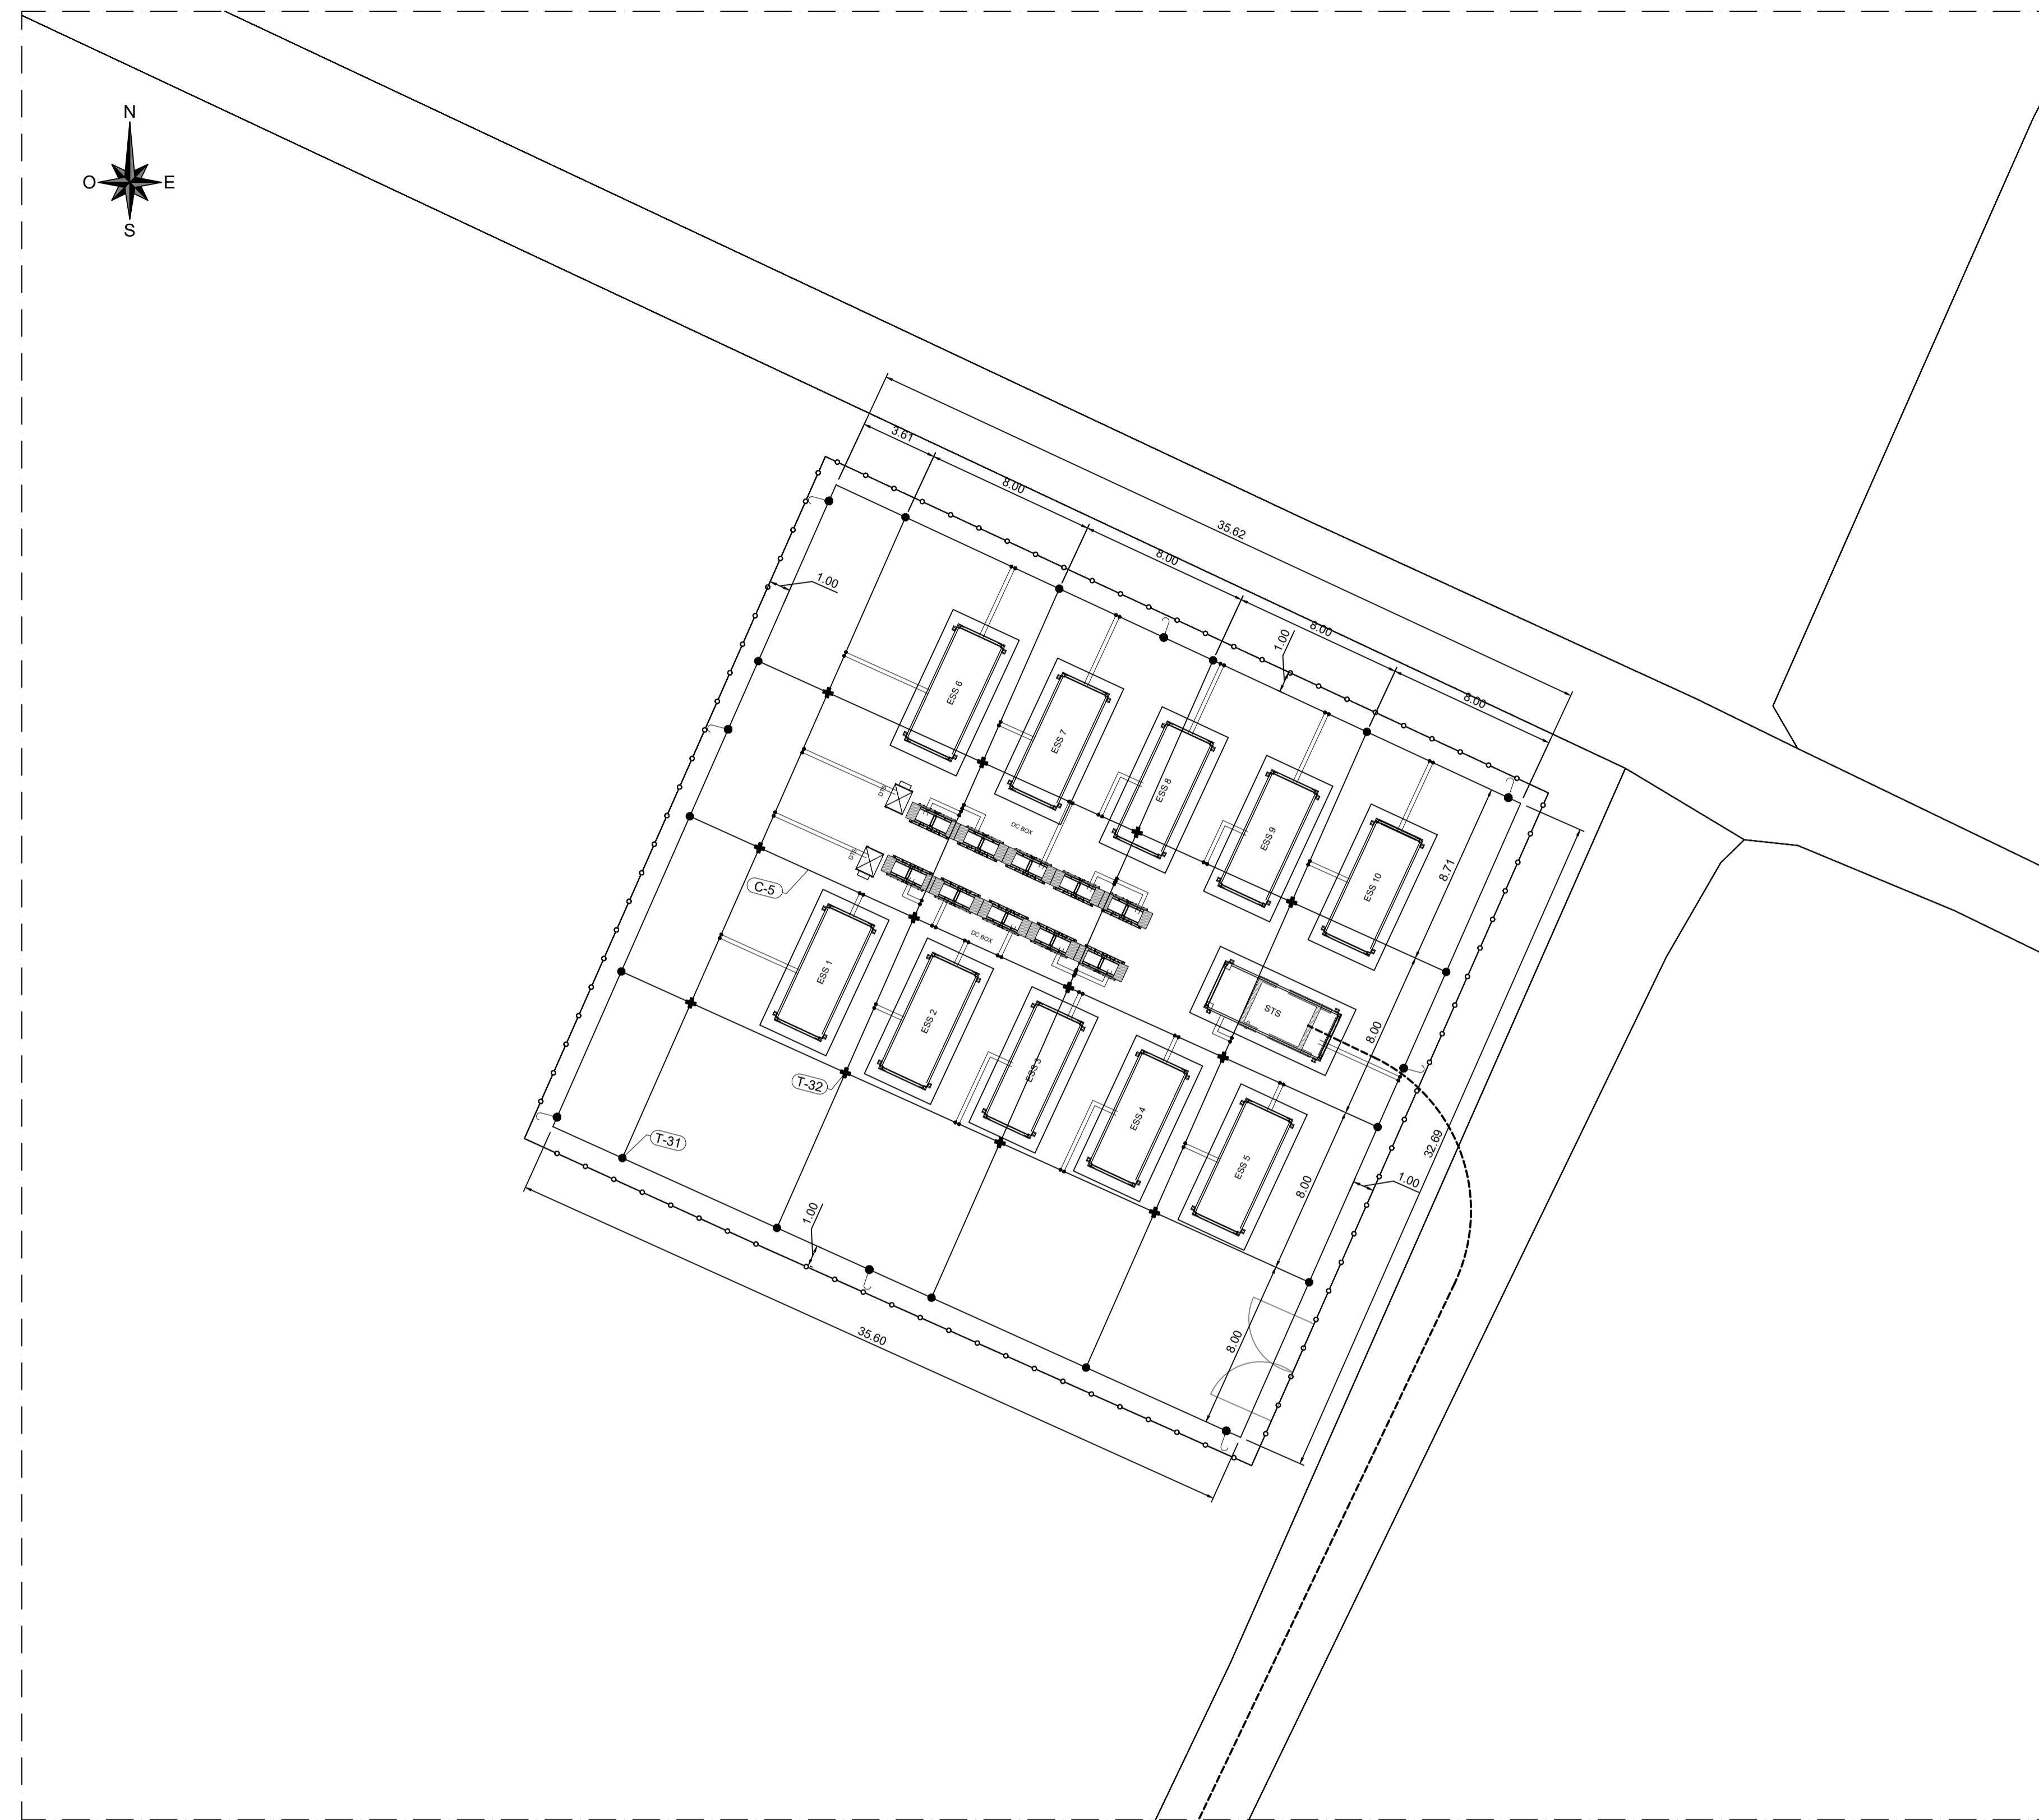

SIMBOLOS:


- SOLDADURA EXOTERMICA EN CRUZ O EN "T"
- CONEXION A ESTRUCTURA
- CONEXION A CERRAMIENTO
- MALLA PRINCIPAL DE CABLE DE Cu DE 70 mm² A 60 cm DE PROFUNDIDAD.
- CONEXIONES CON LA MALLA PRINCIPAL CON CABLE DE Cu DE 70 mm².

NOTAS:


1. DIMENSIONES EN METROS.
2. LA MALLA SE CONECTARÁ EN LOS PUNTOS INDICADOS A LA MALLA ADYACENTE DEL PARQUE DE SON CANALS
3. LOS SIGUIENTES ELEMENTOS DEBERÁN SER CONECTADOS A LA MALLA DE TIERRAS :
 - CERRAMIENTO EN VARIOS PUNTOS
 - PUERTA DE ENTRADA SUBESTACION
 - CERCOS METÁLICOS DE ARQUETAS
 - CIMENTACIONES
 - TODOS LOS ELEMENTOS METALICOS QUE REQUIERAN CONEXION A TIERRA.

0.1	ACTUALIZACIÓN PARCELA	25.09.2025	R.F.A.
0.0	REVISION INICIAL	06.03.2025	L.A.N
EDICION	MODIFICACION	FECHA	FIRMA
	Fecha	Firma	
Proyectado	06.03.2025	L.A.N.	
Dibujado	06.03.2025	D.Q.S.	
Aprobado	06.03.2025	L.A.N.	
PARQUE BATERIAS BESS SON CANALS 2 RED DE TIERRAS		Nº PLANO: 243101 P CA2 F1 001	
		HOJA: -	SIGUE: -
		ESCALA	1:200



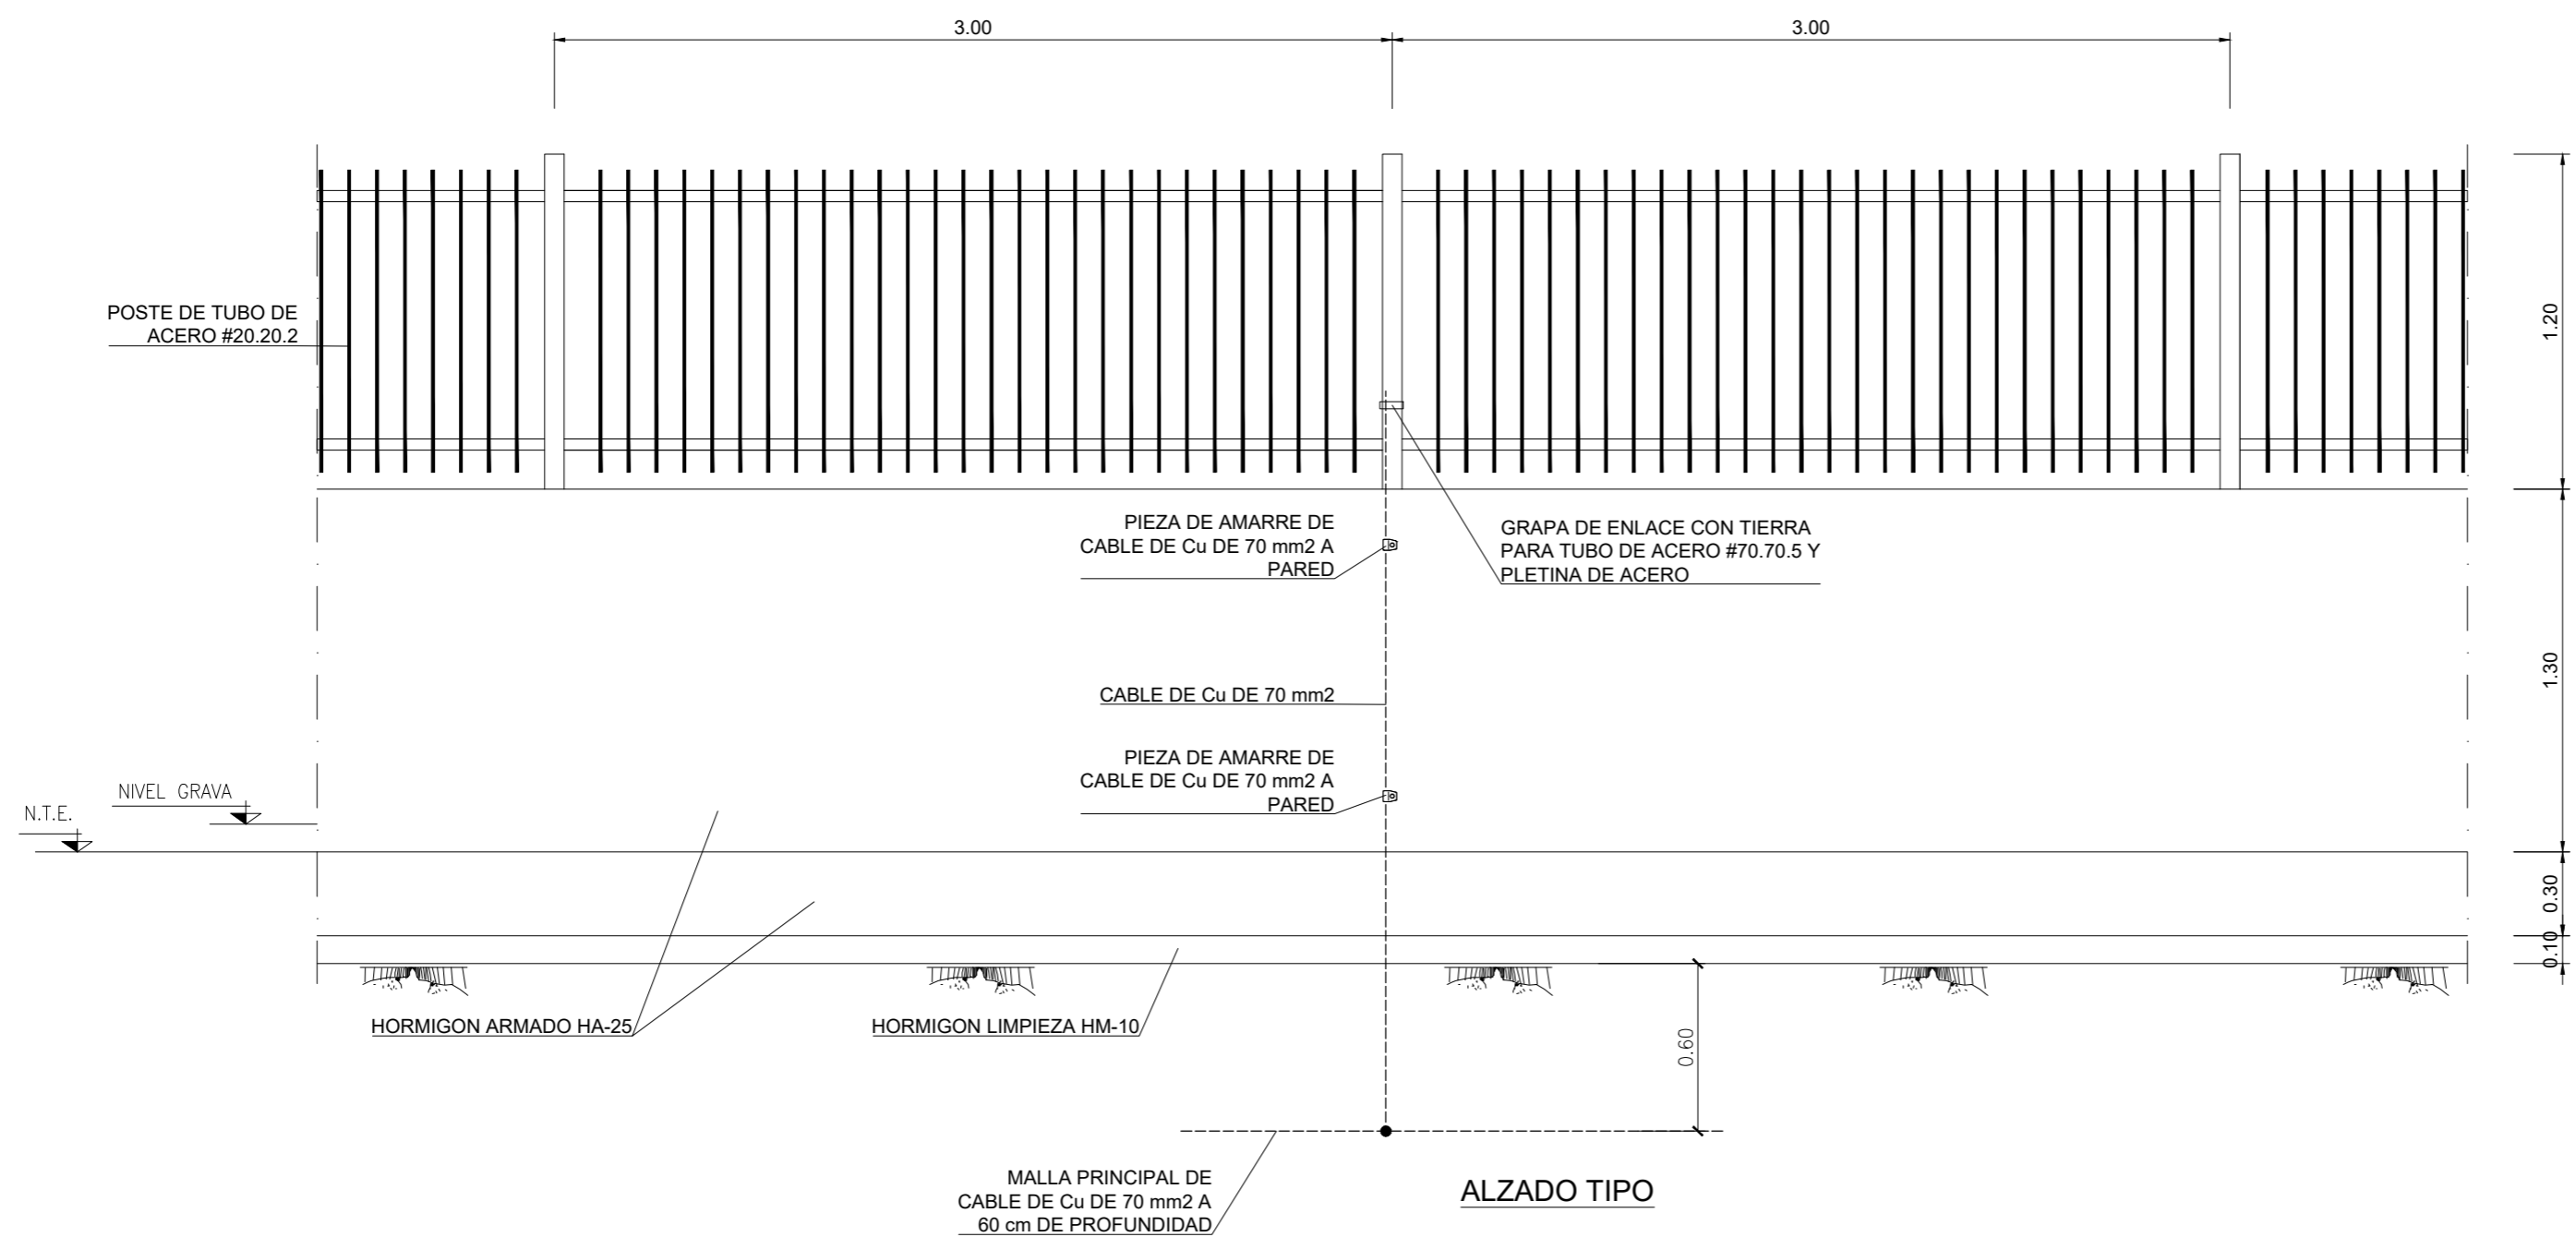


LADO EXTERIOR

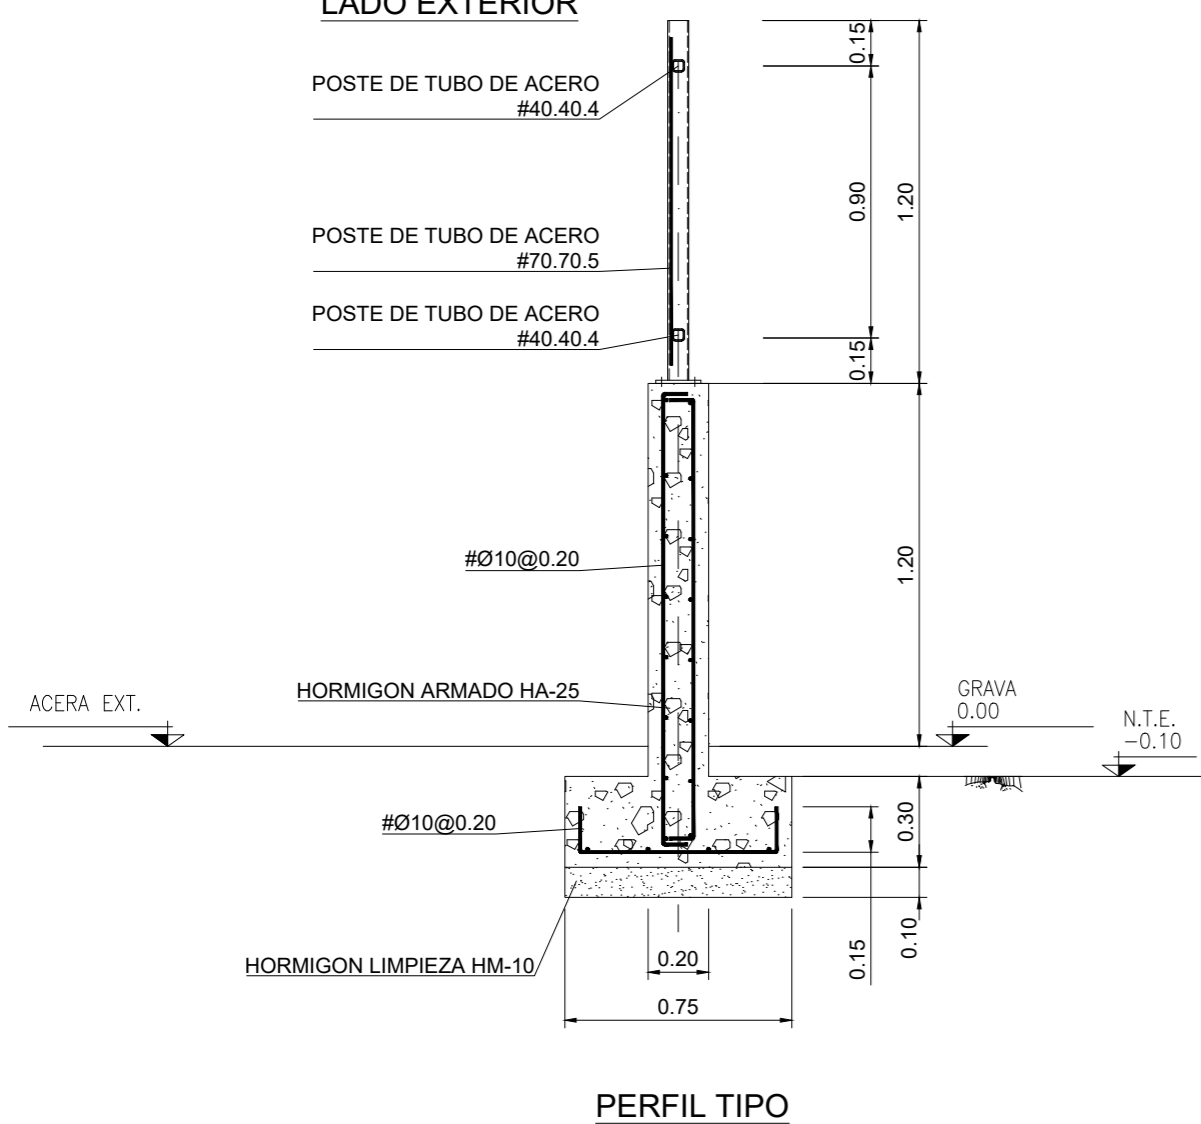

PERFIL TIPO

LADO EXTERIOR

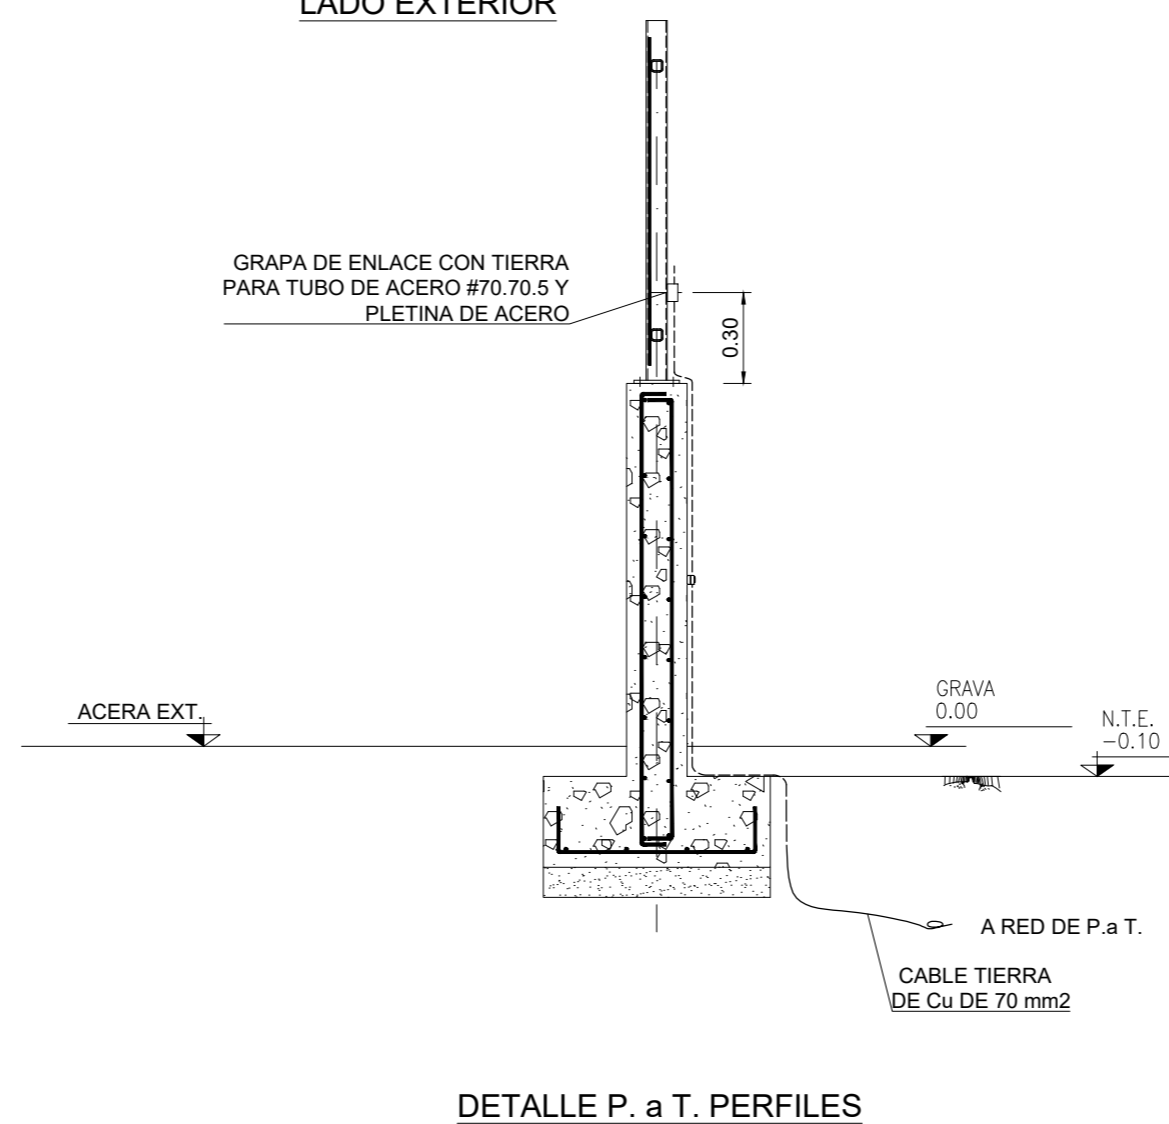


DETALLE P. a T. PERFILES

NOTAS.-

- 1.- COTAS Y ELEVACIONES EN METROS, EXCEPTO LAS INDICADAS.
- 2.- LA JUNTA DE HORMIGONADO DEL MURETE SE REALIZARA ENTRE DOS SOPORTES.
- 3.- PARA SITUACION DE LOS PUNTOS DE PUESTA A TIERRA VER PLANO DE PLANTA GENERAL DE RED DE TIERRAS E243101 P CA2 F1 001
- 4.- TODO EL MATERIAL SERA GALVANIZADO.
- 5.- ACERO DE LOS POSTES: S275JR.

0.0	REVISION INICIAL	06.03.2025	L.A.N.
EDICION	MODIFICACION	FECHA	FIRMA
Proyectado	Fecha	Firma	 
Dibujado	06.03.2025	D.Q.S.	
Aprobado	06.03.2025	L.A.N.	
PARQUE DE BATERÍAS BESS SON CANALS 2		Nº PLANO: 243101 P CA2 L5 001	
DETALLE DE CERRAMIENTO EXTERIOR			
HOJA: - SIGUE: -			
ESCALA: 1:25			

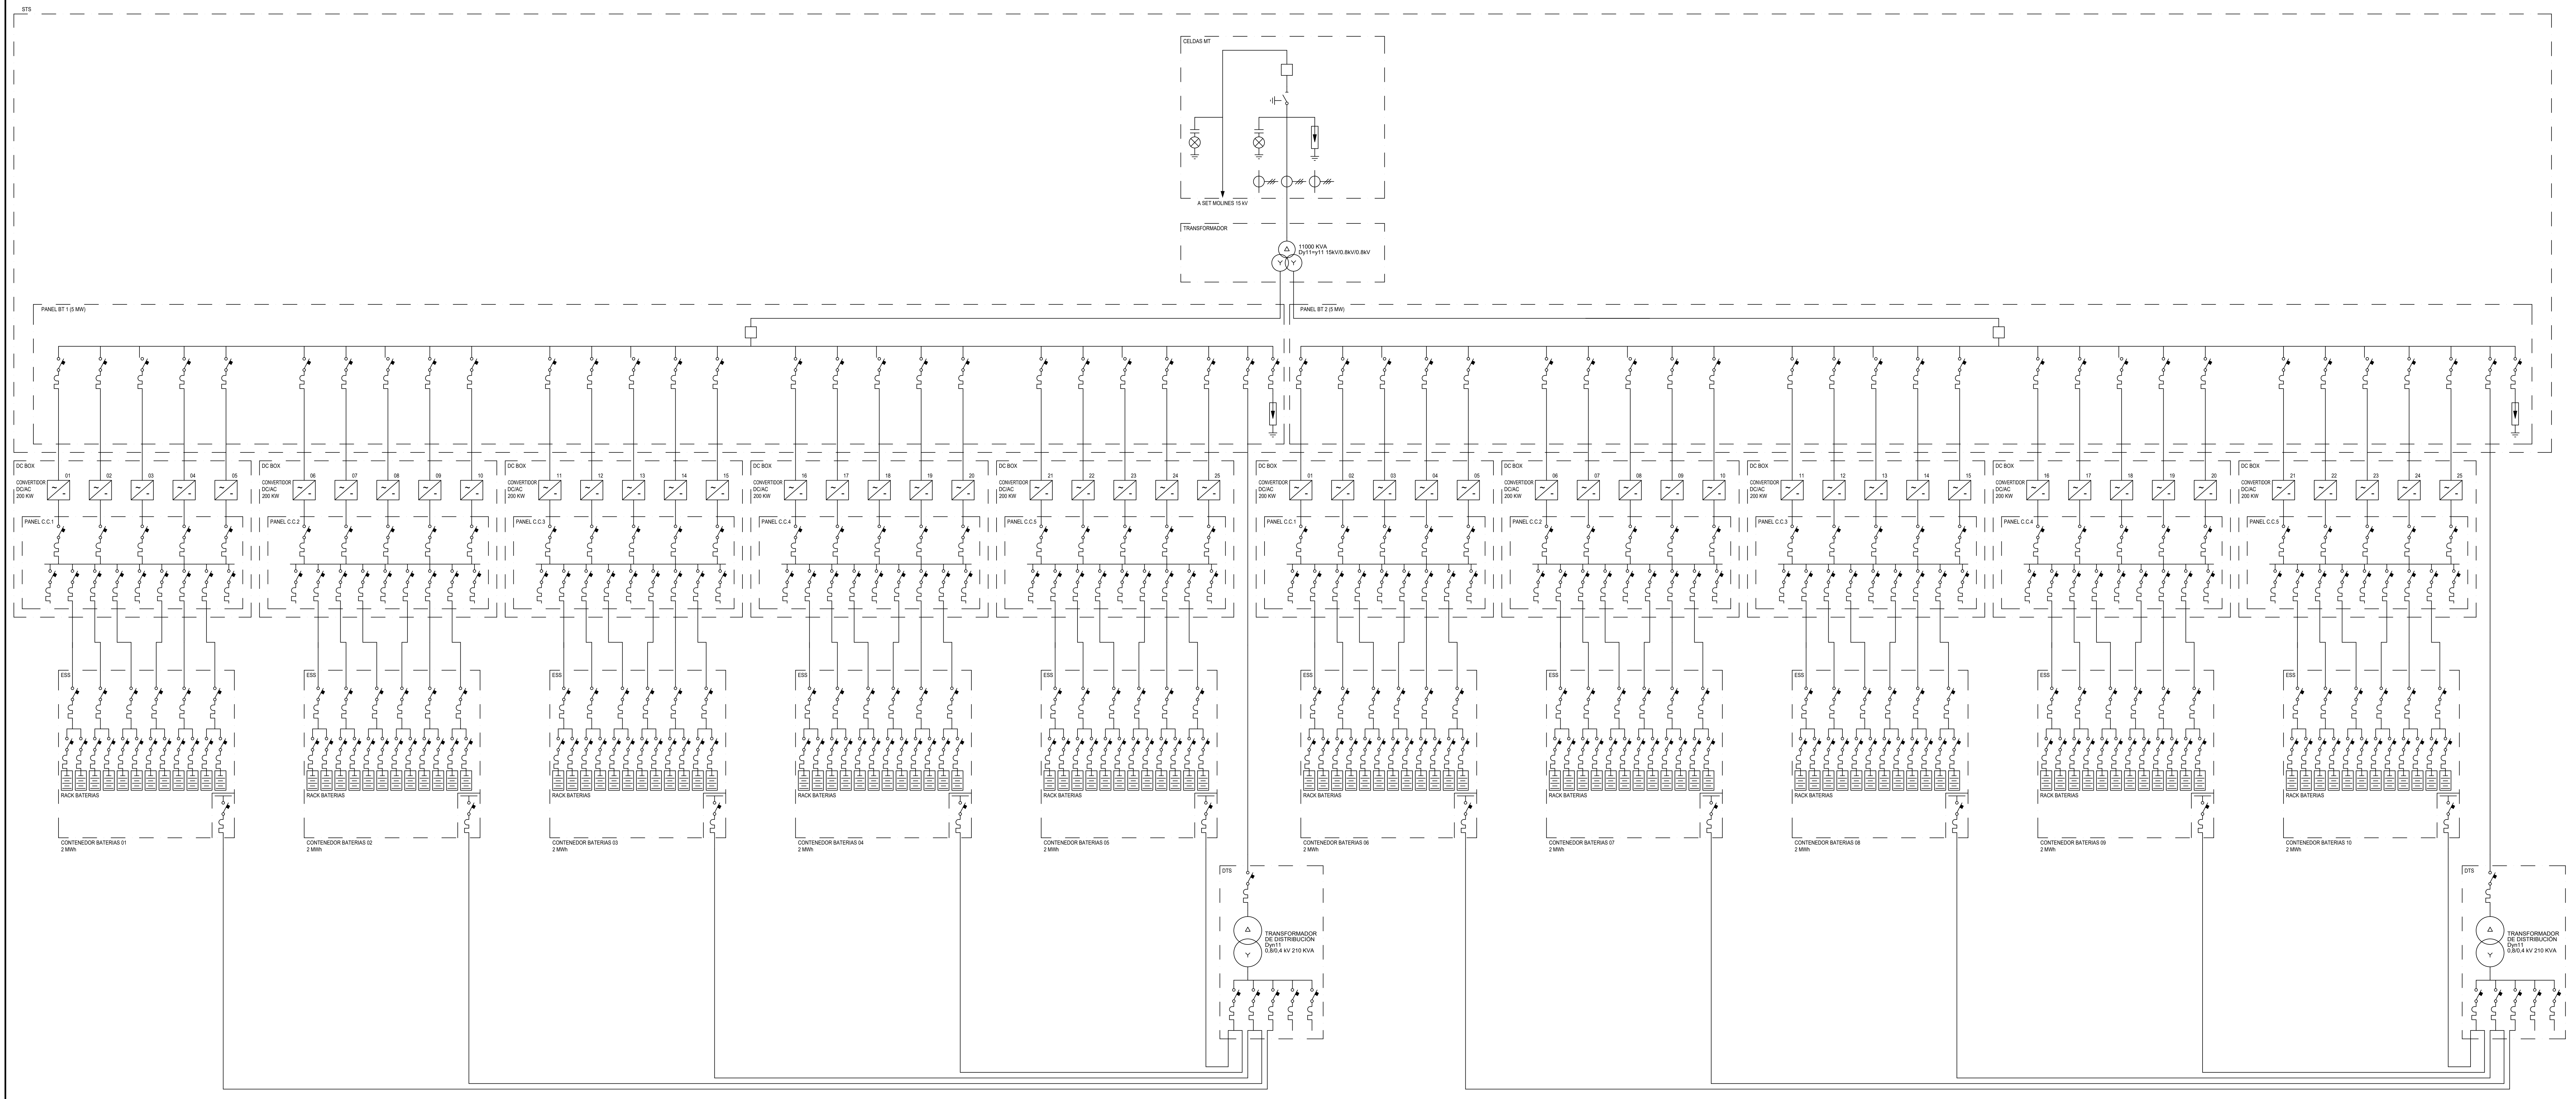

0.0	REVISION INICIAL		06.03.2025	L.A.N.
EDICION	MODIFICACION		FECHA	FIRMA
Proyecto	Fecha	Firma		
Dibujado	06.03.2025	D.G.S.		
Aprobado	06.03.2025	L.A.N.		
PARQUE DE BATERÍAS BESS SON CANALS 2				Nº PLANO: 243101 P CA2 51 001
ESQUEMA UNIFILAR GENERAL				
HOJA:	-	SIGUE:	-	
ESCALA:	-	S/E		

