


	TRAÇAT EN TÚNEL
	EIX I FRANJA DE RESERVA 30 m
	ESTACIONS
	ENTRE PANTALLES
	P.I. CRTA EXISTENT
	P.S. (VIADUCTES)
	TALLERS I COTXERES
	POU EVACUACIÓ

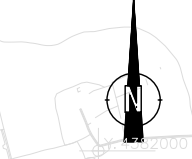


K:\2026 04 07 MIGJORN DEFINITIU\RL9693-DR-LE-03-PlantaTopo-Ait-C- APROBACIÓ DEFINITIVA.dwg

ES CORRESPON AMB FULL 1 DE 7  
ES CORRESPON AMB FULL 2 DE 7

	AUTORES DEL PROJECTE RICARD NADAL LORENZO ENGINYER DE CAMINS CANALS I PORTS XAVIER PONS PUJOL ENGINYER CIVIL		DIRECCIÓ DEL PROJECTE 	TÍTULO DEL PROYECTO ESTUDIO INFORMATIVO LÍNEA FERROVIARIA DE MIGJORN (TRAMO PALMA-LLUCMAJOR)	ESCALAS: 1:5000 ESCALA ORIGINAL A-1	 GRÁFICA	NOMBRE DEL PLANO: PLANTA GENERAL CARTO TRAÇAT APROVACIÓ DEFINITIVA	FECHA: ABRIL-2026 NOMBRE FICHERO: 03f01	PLANO NUM. DEFINITIU HOJA 01...DE...7
--	---	--	---------------------------	---	-------------------------------------------	-------------	-----------------------------------------------------------------------------	--------------------------------------------------	---------------------------------------------

	TRAÇAT EN TÚNEL
	EIX I FRANJA DE RESERVA 30 m
	ESTACIONS
	ENTRE PANTALLES
	P.I. CRTA EXISTENT
	P.S. (VIADUCTES)
	TALLERS I COTXERES
	POU EVACUACIÓ

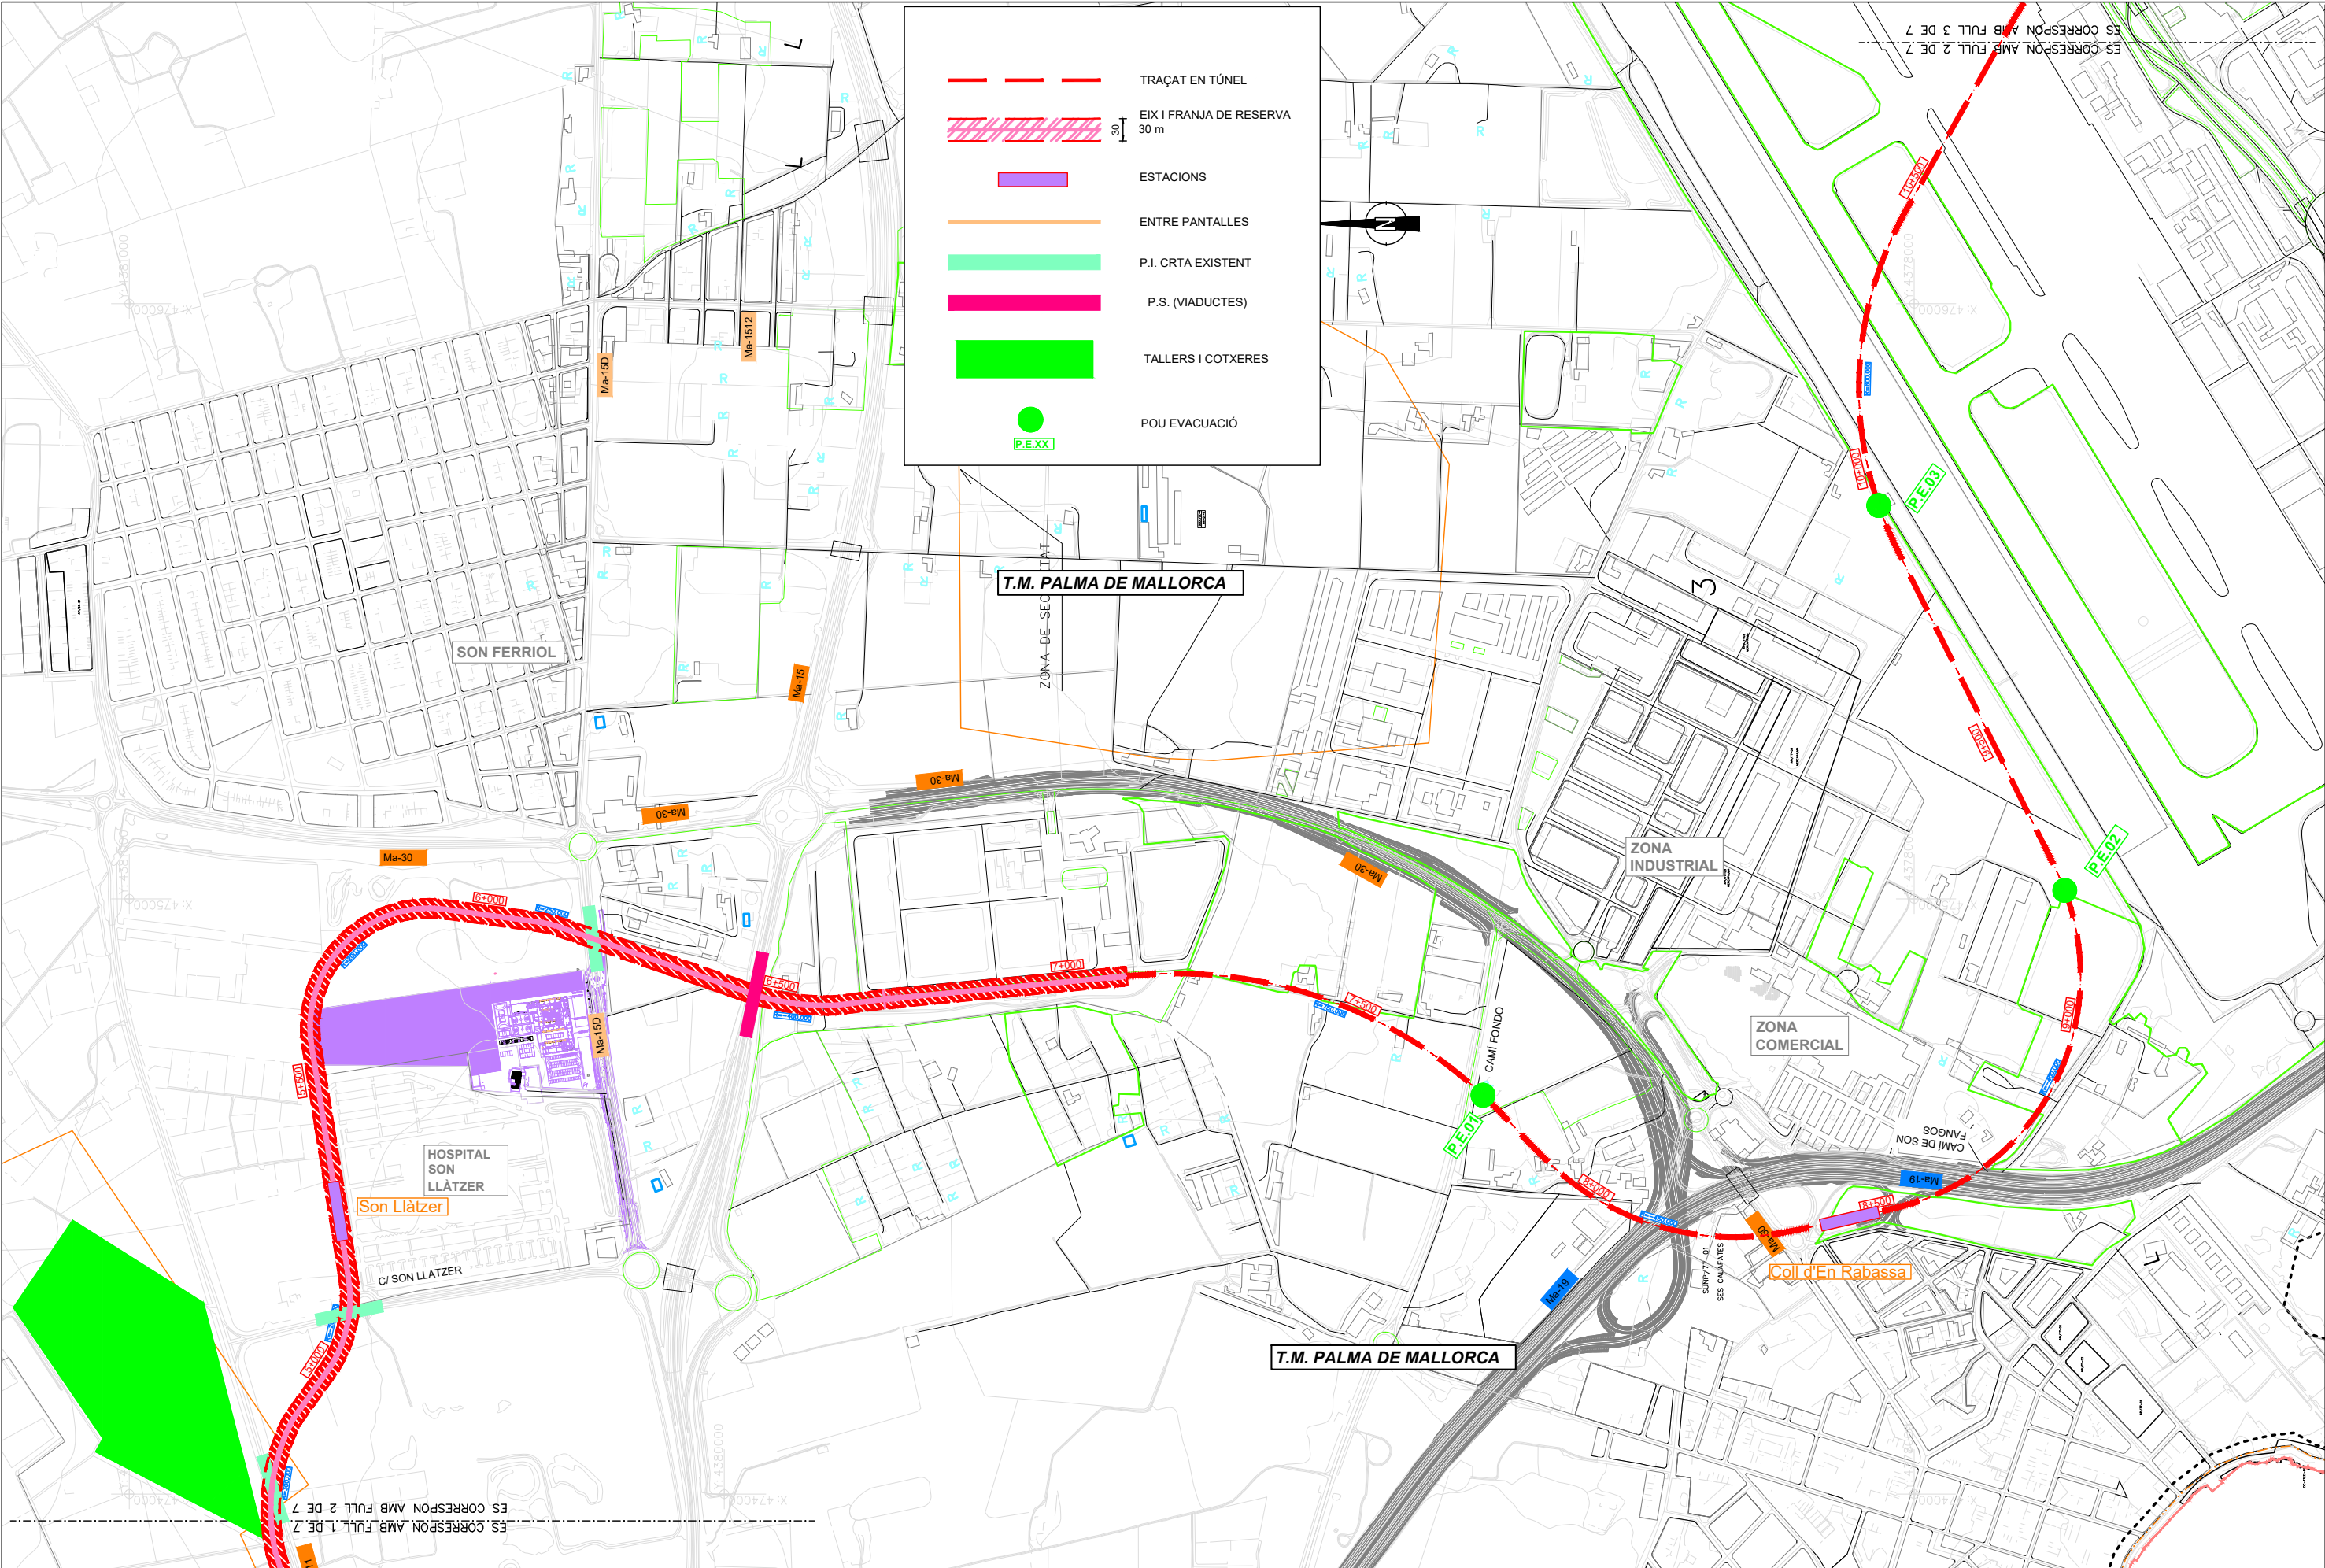

K:\2026 04 07 MIGJORN DEFINITIU\RL9693-DR-LE-03-PlantaTopc-Ait-C- APROBACIÓ DEFINITIVA.dwg

AUTORES DEL PROJECTE  
**RICARD NADAL LORENZO**  
 ENGINYER DE CAMINS CANALS I PORTS  
**XAVIER PONS PUJOL**  
 ENGINYER CIVIL



DIRECCIÓ DEL PROJECTE  
**Conselleria d'Habitatge, Territori i Mobilitat**  
 Direcció General de Mobilitat

TÍTULO DEL PROYECTO  
**ESTUDIO INFORMATIVO**  
 LÍNEA FERROVIARIA DE MIGJORN (TRAMO PALMA-LLUCMAJOR)

ESCALAS:  
 1:5000  
 ESCALA ORIGINAL A-1









GRÁFICA

NOMBRE DEL PLANO:  
**PLANTA GENERAL**  
 CARTO  
 TRAÇAT APROBACIÓ DEFINITIVA

FECHA: ABRIL-2026	PLANO NUM. DEFINITIU
NOMBRE FICHERO: 03F02	HOJA_02...DE...7

ES CORRESPON AMB FULL 1 DE 7

 ES CORRESPON AMB FULL 2 DE 7

-  TRAÇAT EN TÚNEL
-  EIX I FRANJA DE RESERVA 30 m
-  ESTACIONS
-  ENTRE PANTALLES
-  P.I. CRTA EXISTENT
-  P.S. (VIADUCTES)
-  TALLERS I COTXERES
-  POU EVACUACIÓ

T.M. PALMA DE MALLORCA

T.M. PALMA DE MALLORCA

AEROPUERTO DE PALMA

Aeroport

SON OMS

Son Oms

AREA DE PROTECCIO POSTERIOR

T.M. PALMA DE MALLORCA

K:\2026 04 07 MIGJORN DEFINITIU\RL9693-DR-LE-03-PlaniaTopo-Ait-C- APROBACIÓ DEFINITIVA.dwg

ES CORRESPON AMB FULL 3 DE 7  
ES CORRESPON AMB FULL 4 DE 7

**Conselleria d'Habitatge, Territori i Mobilitat**  
Serveis Ferroviaris de Mallorca

AUTORES DEL PROYECTO  
RICARD NADAL LORENZO  
ENGINYER DE CAMINS CANALS I PORTS  
XAVIER PONS PUJOL  
ENGINYER CIVIL

**TYPSA**  
ENGINYERS CONSULTORS I ARQUITECTES

DIRECCIÓ DEL PROYECTO  
**Conselleria d'Habitatge, Territori i Mobilitat**  
Direcció General de Mobilitat

TITULO DEL PROYECTO  
ESTUDIO INFORMATIVO  
LÍNEA FERROVIARIA DE MIGJORN (TRAMO PALMA-LLUCMAJOR)


ESCALAS:  
1:5000  
ESCALA ORIGINAL A-1

125 250  
GRÁFICA

NOMBRE DEL PLANO:  
PLANTA GENERAL  
CARTO  
TRAÇAT APROVACIÓ DEFINITIVA

FECHA:  
ABRIL-2026  
NOMBRE FICHERO:  
03F03

PLANO NUM.  
DEFINITIU  
HOJA 03 DE 7

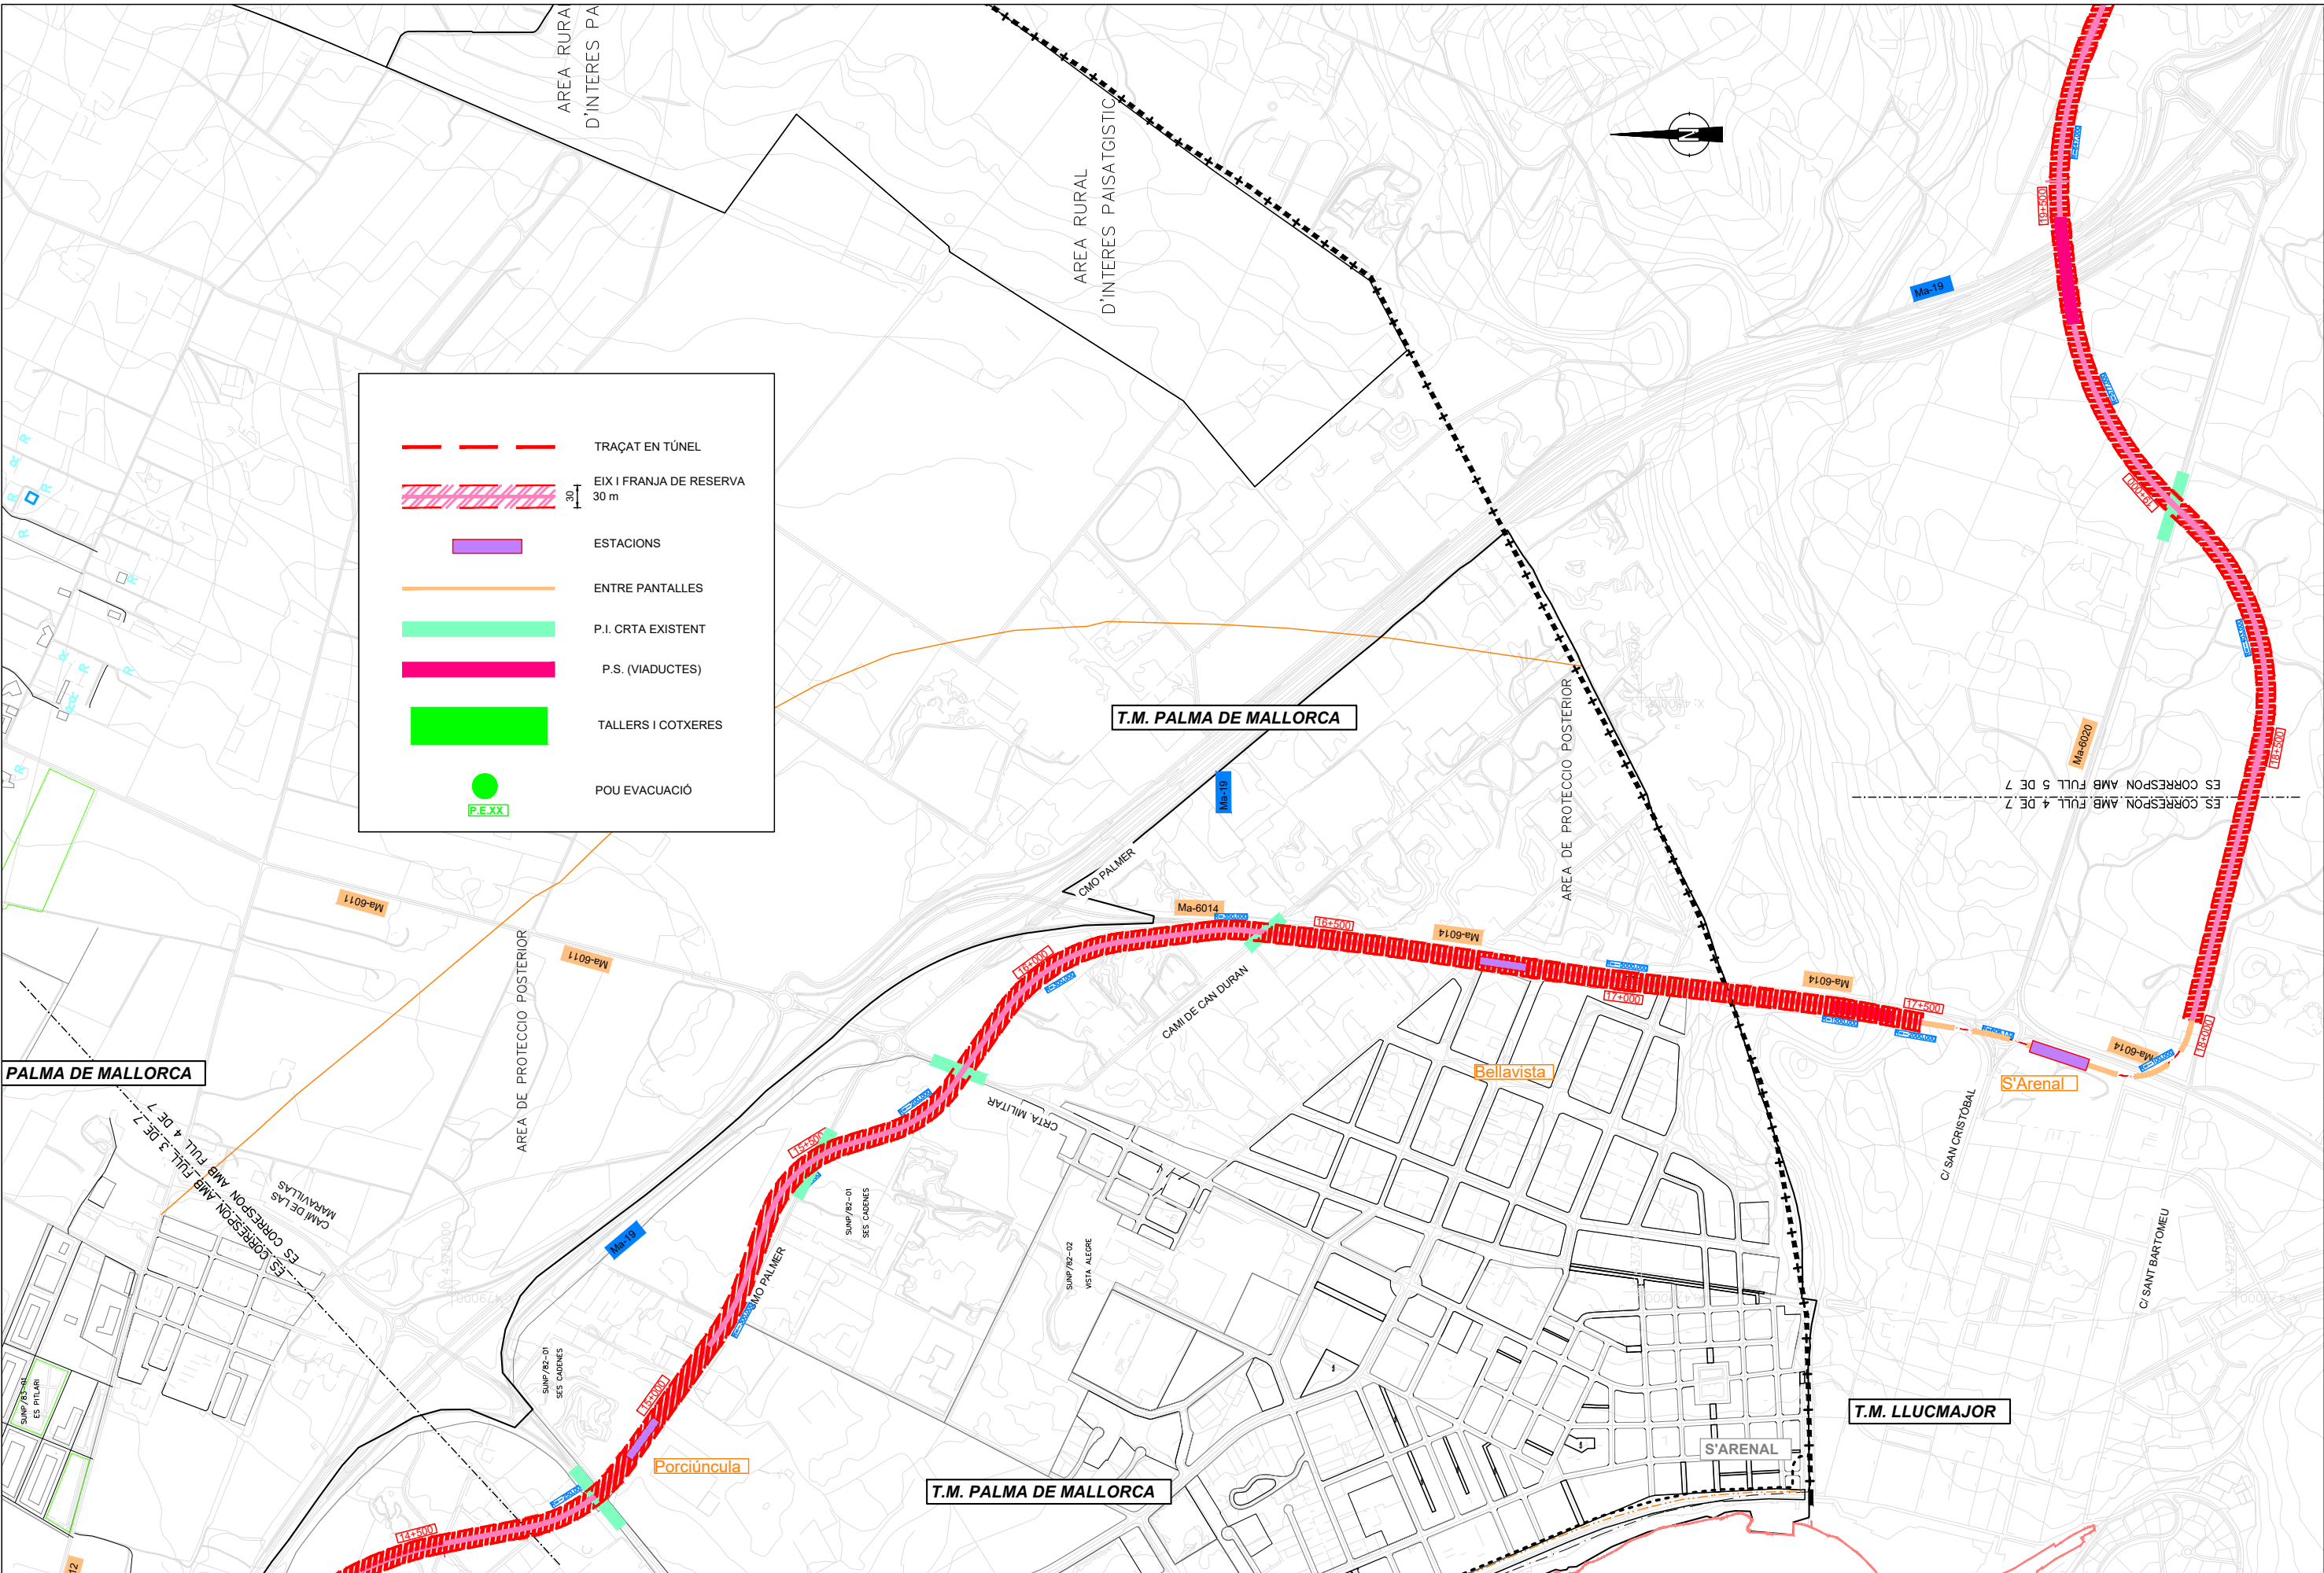

	TRAÇAT EN TÚNEL
	EIX I FRANJA DE RESERVA 30 m
	ESTACIONS
	ENTRE PANTALLES
	P.I. CRTA EXISTENT
	P.S. (VIADUCTES)
	TALLERS I COTXERES
	POU EVACUACIÓ
	P.E.XX

K:\2026 04 07 MIGJORN DEFINITIU\RL9693-DR-LE-03-PlantaTopo-Ait-C- APROBACIÓ DEFINITIVA.dwg

**Conselleria d'Habitatge, Territori i Mobilitat**  
 Serveis Ferroviaris de Mallorca

AUTORES DEL PROJECTE  
**RICARD NADAL LORENZO**  
 ENGINYER DE CAMINS CANALS I PORTS

**XAVIER PONS PUJOL**  
 ENGINYER CIVIL

**TYPSA**  
 ENGINYERS CONSULTORS I ARQUITECTES

DIRECCIÓ DEL PROJECTE

**Conselleria d'Habitatge, Territori i Mobilitat**  
 Direcció General de Mobilitat

TÍTULO DEL PROYECTO  
**ESTUDIO INFORMATIVO**  
 LÍNEA FERROVIARIA DE MIGJORN (TRAMO PALMA-LLUCMAJOR)

ESCALAS:  
 1:5000

ESCALA ORIGINAL A-1

GRÁFICA

125 250

NOMBRE DEL PLANO:  
**PLANTA GENERAL**  
 CARTO  
 TRAÇAT APROVACIÓ DEFINITIVA

FECHA:  
 ABRIL-2026

NOMBRE FICHERO:  
 03F04

PLANO NUM.  
 DEFINITIU

HOJA 04...DE...7

K:\2026 04 07 MIGJORN DEFINITIU\RL9693-DR-LE-03-PlantaTopo-Alt-C- APROBACIÓ DEFINITIVA.dwg



	TRAÇAT EN TÚNEL
	EIX I FRANJA DE RESERVA 30 m
	ESTACIONS
	ENTRE PANTALLES
	P.I. CRTA EXISTENT
	P.S. (VIADUCTES)
	TALLERS I COTXERES
	POU EVACUACIÓ

**Conselleria d'Habitatge, Territori i Mobilitat**  
Serveis Ferroviaris de Mallorca

AUTORES DEL PROYECTO  
**RICARD NADAL LORENZO**  
 ENGINYER DE CAMINS CANALS I PORTS  
**XAVIER PONS PUJOL**  
 ENGINYER CIVIL


DIRECCIÓ DEL PROYECTO  
**Conselleria d'Habitatge, Territori i Mobilitat**  
 Direcció General de Mobilitat

TITULO DEL PROYECTO  
**ESTUDIO INFORMATIVO**  
 LÍNEA FERROVIARIA DE MIGJORN (TRAMO PALMA-LLUCMAJOR)

ESCALAS:  
 1:5000  
 ESCALA ORIGINAL A-1  
 GRÁFICA

NOMBRE DEL PLANO:  
**PLANTA GENERAL**  
 CARTO  
 TRAÇAT APROVACIÓ DEFINITIVA

FECHA:  
 ABRIL-2026  
 NOMBRE FICHERO:  
 03F05  
 PLANO NUM.  
 DEFINITIU  
 HOJA\_05...DE...7

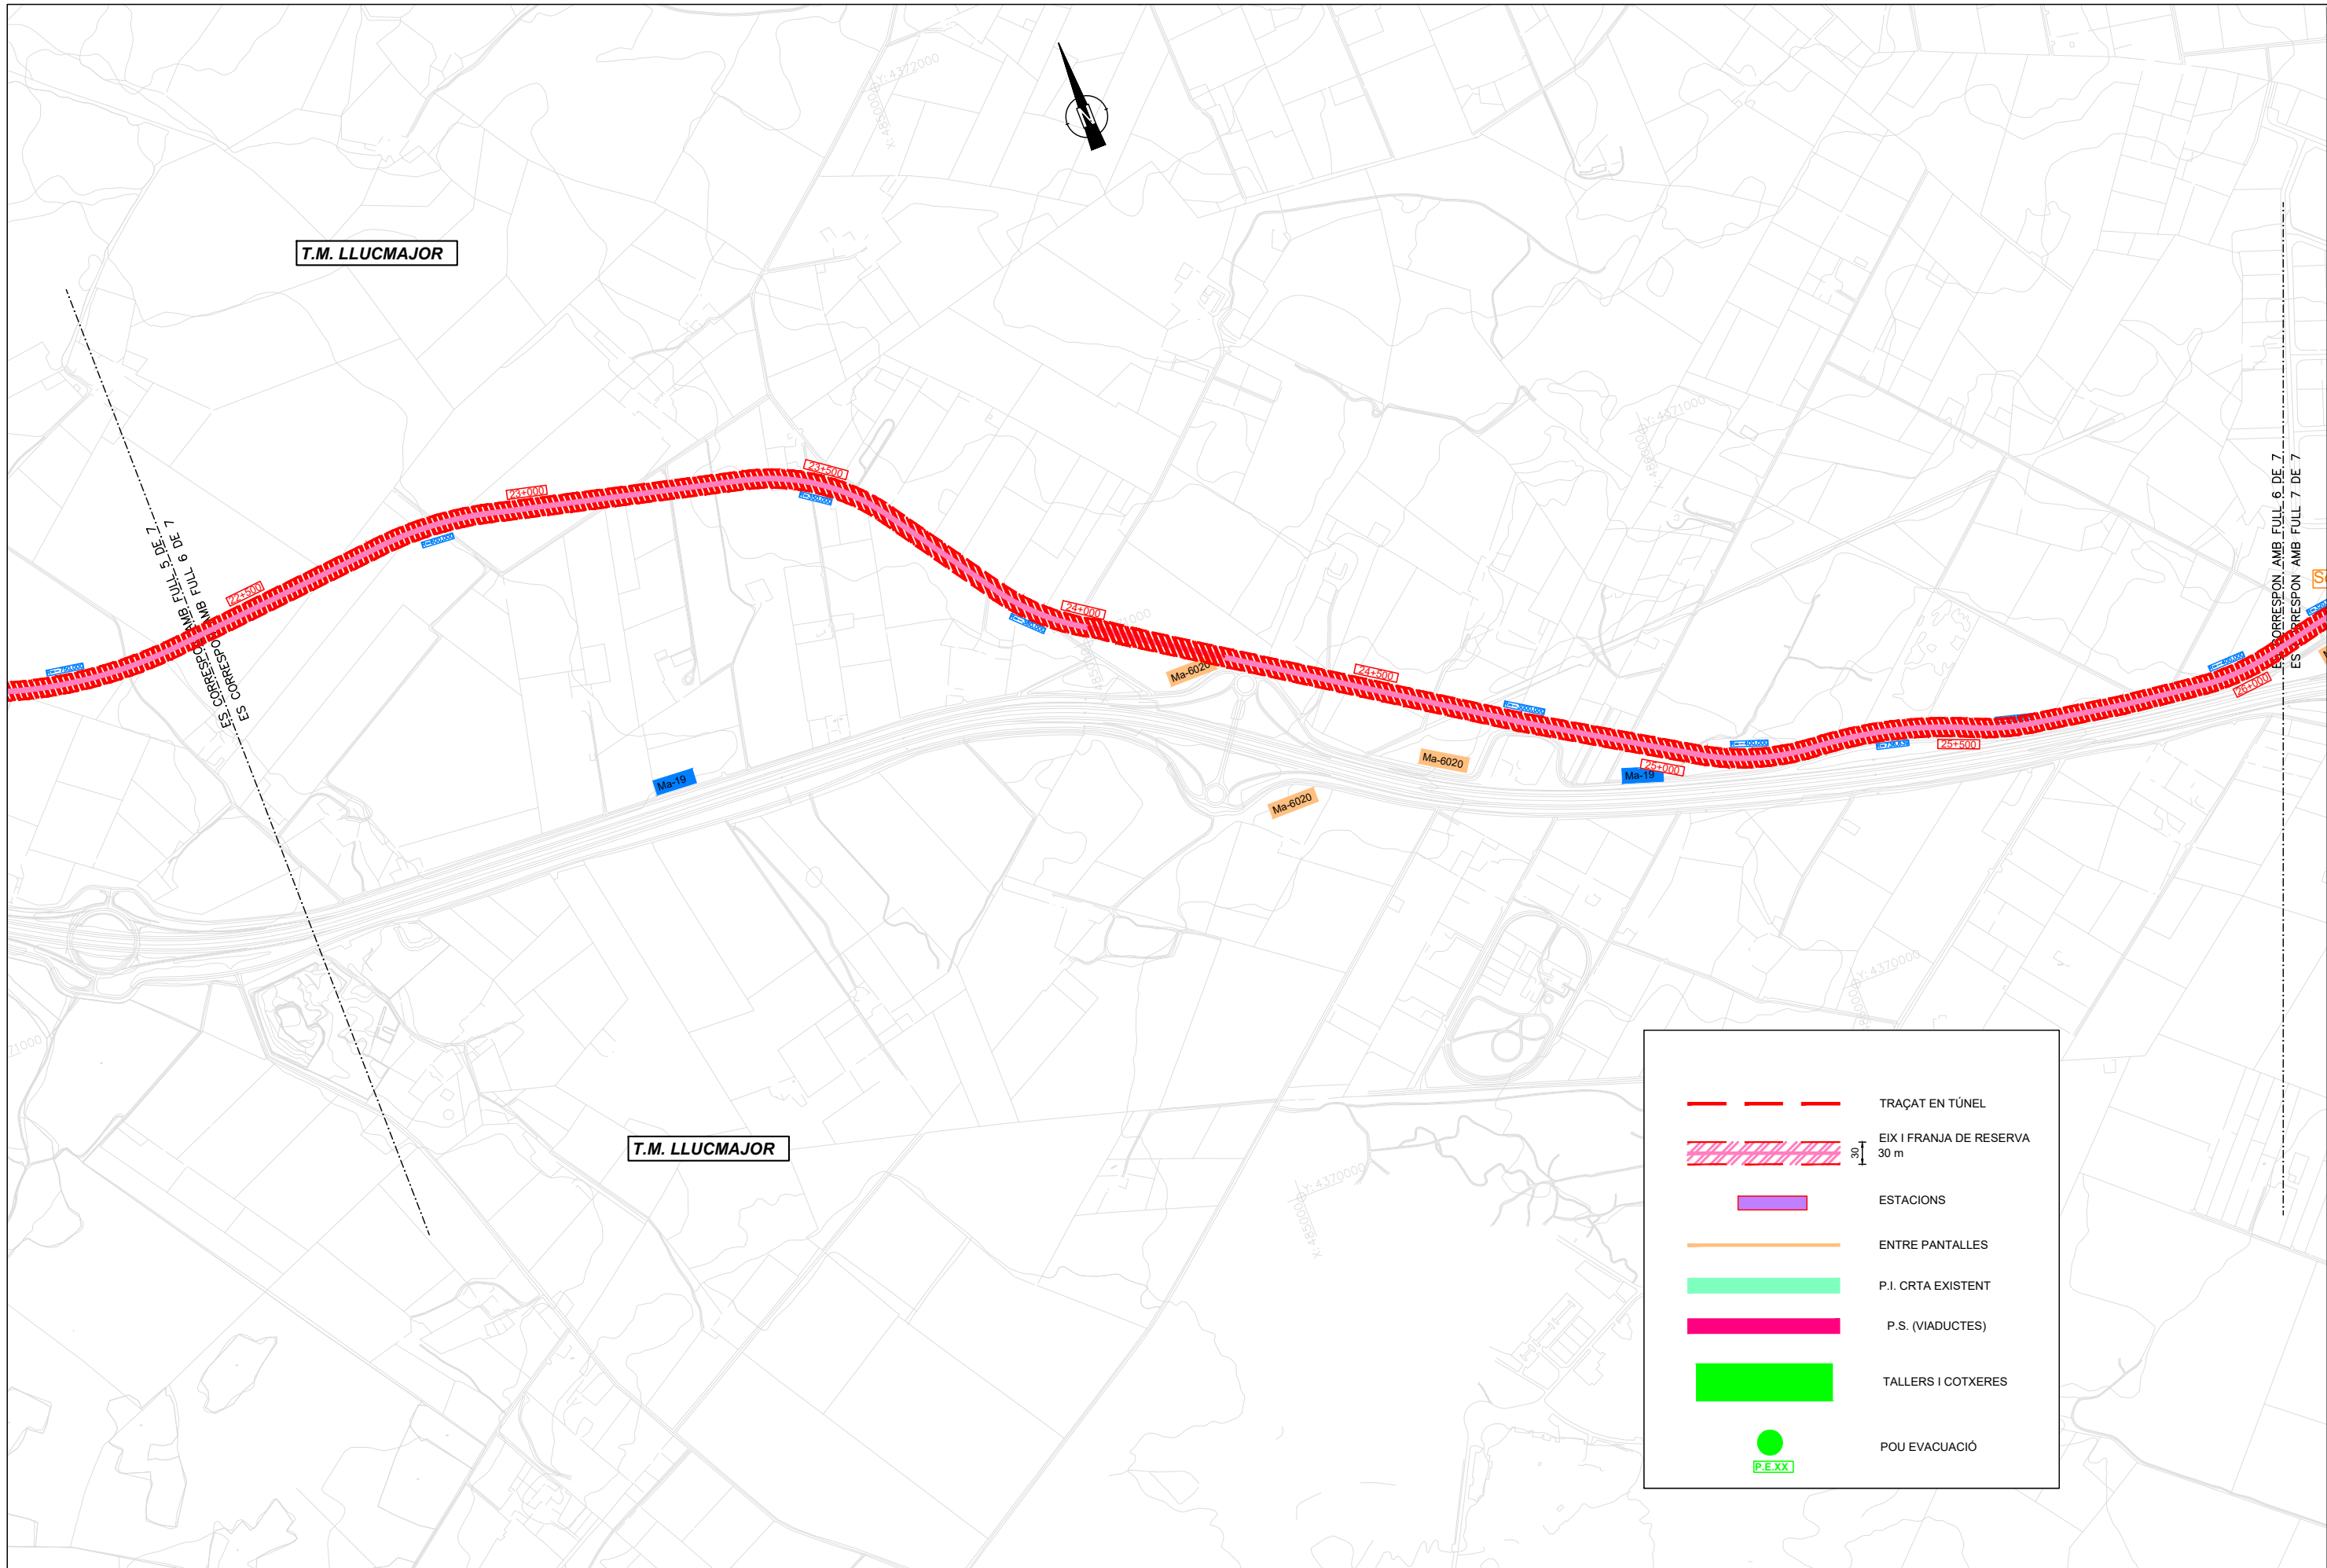

	TRAÇAT EN TÚNEL
	EIX I FRANJA DE RESERVA 30 m
	ESTACIONS
	ENTRE PANTALLES
	P.I. CRTA EXISTENT
	P.S. (VIADUCTES)
	TALLERS I COTXERES
	POU EVACUACIÓ

K:\2026 04 07 MIGJORN DEFINITIU\RL9693-DR-LE-03-PlantaTopo-Alt-C- APROBACIÓ DEFINITIVA.dwg

	AUTORES DEL PROJECTE RICARD NADAL LORENZO ENGINYER DE CAMINS CANALS I PORTS XAVIER PONS PUJOL ENGINYER CIVIL		DIRECCIÓ DEL PROJECTE 	TITULO DEL PROJECTE ESTUDIO INFORMATIVO LÍNEA FERROVIARIA DE MIGJORN (TRAMO PALMA-LLUCMAJOR)	ESCALAS: 1:5000 ESCALA ORIGINAL A-1	 GRÁFICA	NOMBRE DEL PLANO: PLANTA GENERAL CARTO TRAÇAT APROBACIÓ DEFINITIVA	FECHA: ABRIL-2026 NOMBRE FICHERO: 03F06	PLANO NUM. DEFINITIU HOJA_06...DE...7
--	---	--	---------------------------	---	-------------------------------------------	-------------	-----------------------------------------------------------------------------	--------------------------------------------------	---------------------------------------------



	TRAÇAT EN TÚNEL
	EIX I FRANJA DE RESERVA 30 m
	ESTACIONS
	ENTRE PANTALLES
	P.I. CRTA EXISTENT
	P.S. (VIADUCTES)
	TALLERS I COTXERES
	POU EVACUACIÓ

K:\2026 04 07 MIGJORN DEFINITIU\RL9693-DR-LE-03-PlantaTopc-Ait-C- APROBACIÓ DEFINITIVA.dwg

 <b>Conselleria d'Habitatge, Territori i Mobilitat</b> Serveis Ferroviaris de Mallorca	AUTORES DEL PROJECTE RICARD NADAL LORENZO ENGINYER DE CAMINS CANALS I PORTS XAVIER PONS PUJOL ENGINYER CIVIL	 <b>TYPESA</b> ENGINYERS CONSULTORS I ARQUITECTES	DIRECCIÓ DEL PROJECTE  <b>Conselleria d'Habitatge, Territori i Mobilitat</b> Direcció General de Mobilitat	TÍTOL DEL PROJECTE ESTUDIO INFORMATIVO LÍNEA FERROVIARIA DE MIGJORN (TRAMO PALMA-LLUCMAJOR)	ESCALAS: 1:5000 ESCALA ORIGINAL A-1	 125 250 GRÀFICA	NOMBRE DEL PLANO: PLANTA GENERAL CARTO TRAÇAT APROVACIÓ DEFINITIVA	FECHA: ABRIL-2026 NOMBRE FICHERO: 03F07	PLANO NUM. DEFINITIU HOJA_07...DE...7
	Conselleria d'Habitatge, Territori i Mobilitat								