

<b>Damm</b>	<b>PROYECTO PLANTA PROCESADORA DE LÁCTEOS EN AGAMA (PALMA DE MALLORCA)</b>	
	<b>S.A. DAMM</b>	<b>Fecha: 15.07.2022</b>

**14 PLANOS**



# CONSULTA DESCRIPTIVA Y GRÁFICA DE DATOS CATASTRALES DE BIEN INMUEBLE

Referencia catastral: 3404201DD7830C0001XM

## DATOS DESCRIPTIVOS DEL INMUEBLE

### Localización:

CL CAL JUTGE 6  
07007 PALMA [ILLES BALEARS]

Clase: URBANO

Uso principal: Industrial

Superficie construida: 12.410 m2

Año construcción: 1972

### Construcción


Destino	Escalera / Planta / Puerta	Superficie m <sup>2</sup>
ALMACEN	/-1/	509
ALMACEN	/BJ/	8.046
SOPORT. 50%	/BJ/	499
ALMACEN	/BJ/	1.943
SOPORT. 50%	/BJ/	69
ALMACEN	/BJ/	68
ALMACEN	/01/	544
ALMACEN	/01/	698
ALMACEN	/02/	34

## PARCELA

Superficie gráfica: 19.406 m2


Participación del inmueble: 100,00 %

Tipo: Parcela construida sin división horizontal

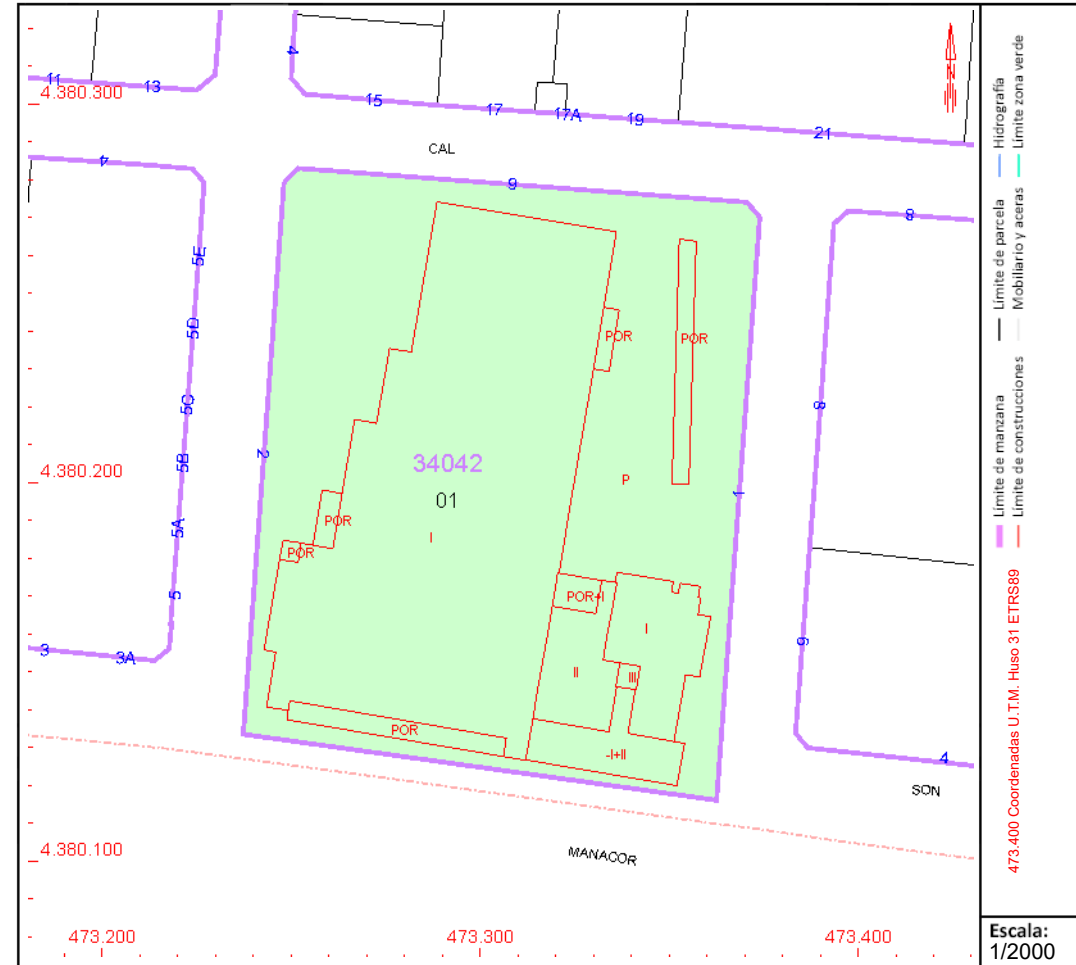

Este documento no es una certificación catastral, pero sus datos pueden ser verificados a través del "Acceso a datos catastrales no protegidos de la SEC"



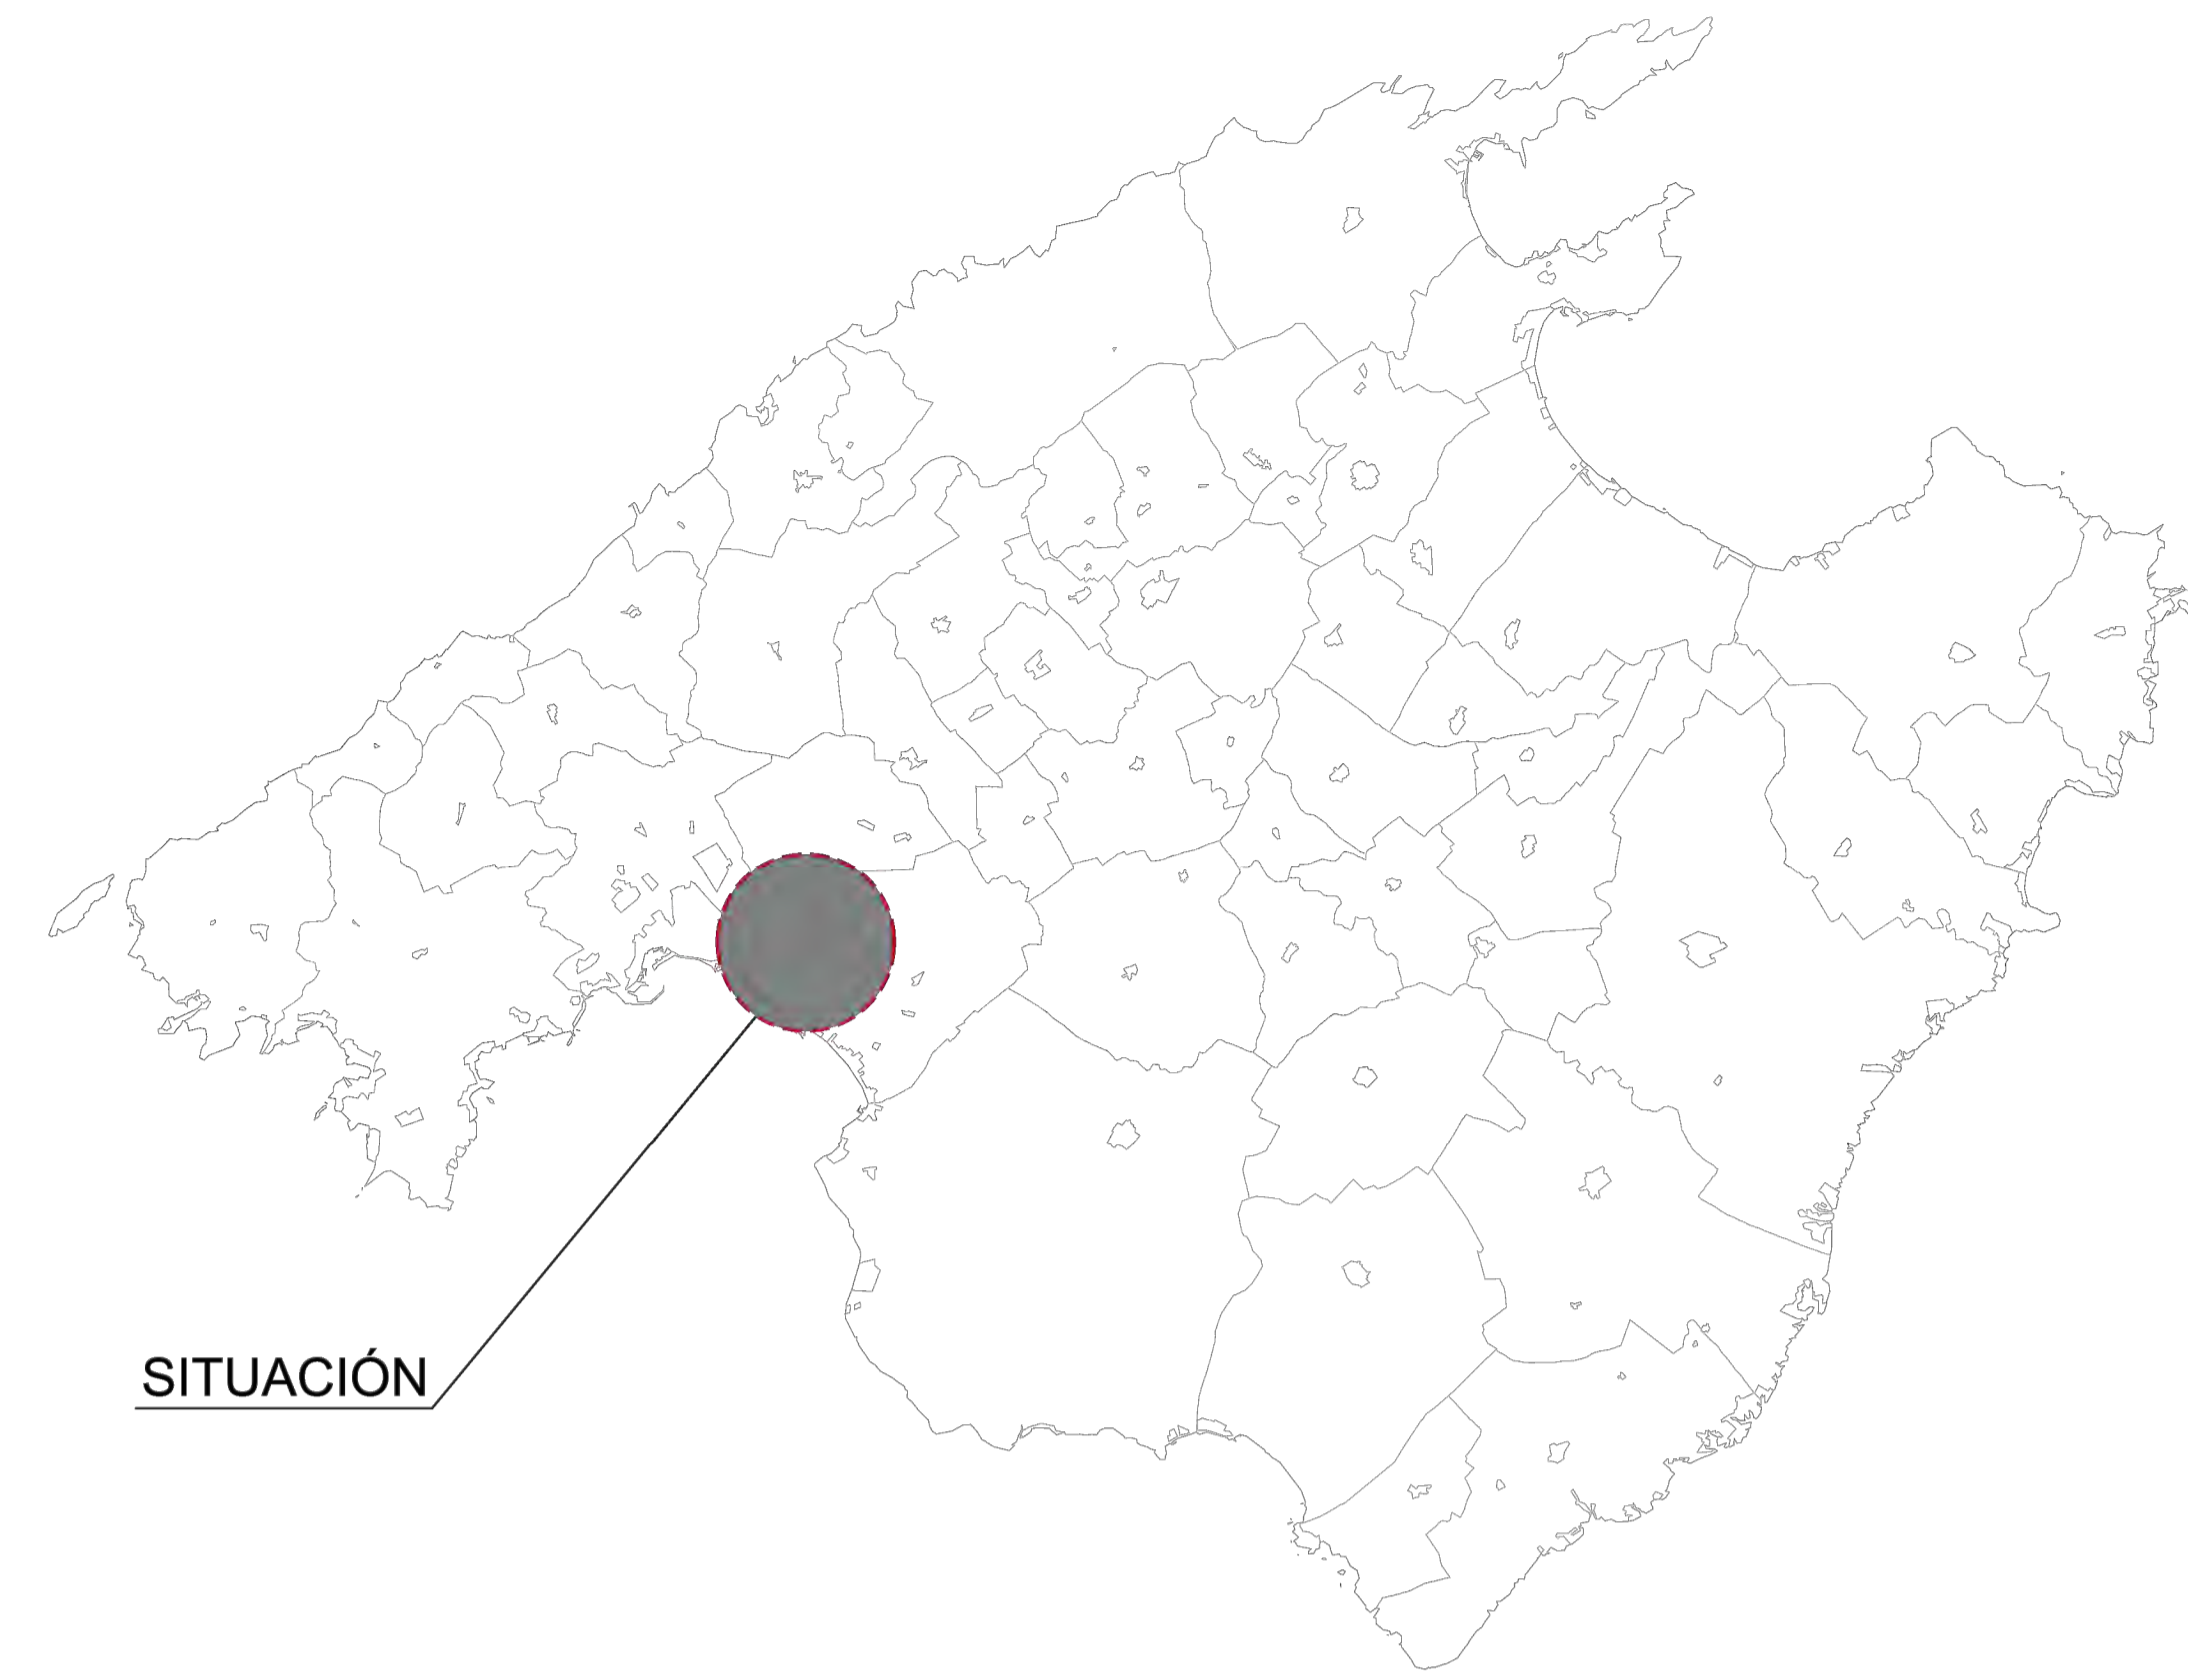

N  
SITUACION E 1/10000



EMPLAZAMIENTO E 1/3000



Modificación	Descripción		
<b>DEPARTAMENTO INGENIERIA</b>			
	Nombre	Fecha	Observaciones
Dibujado	D.López	05/05/22	
Comprobado	J.M.Turc	05/05/22	
Escalas	1:3000, 1:10000	A1	
Plano n°:	<b>A24-GE-AR-009</b>	Modificación	




**PLANO SITUACION Y EMPLAZAMIENTO  
AGAMA**



CREATED BY: CAD-SYSTEM (AUTOCAD2000)  
 Este plano es propiedad del grupo DAMM  
 Queda prohibida su reproducción total  
 o parcialmente

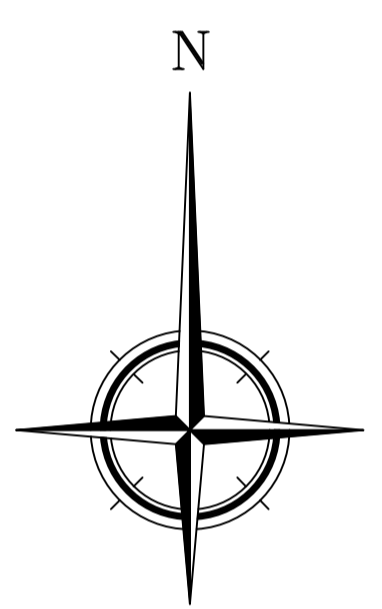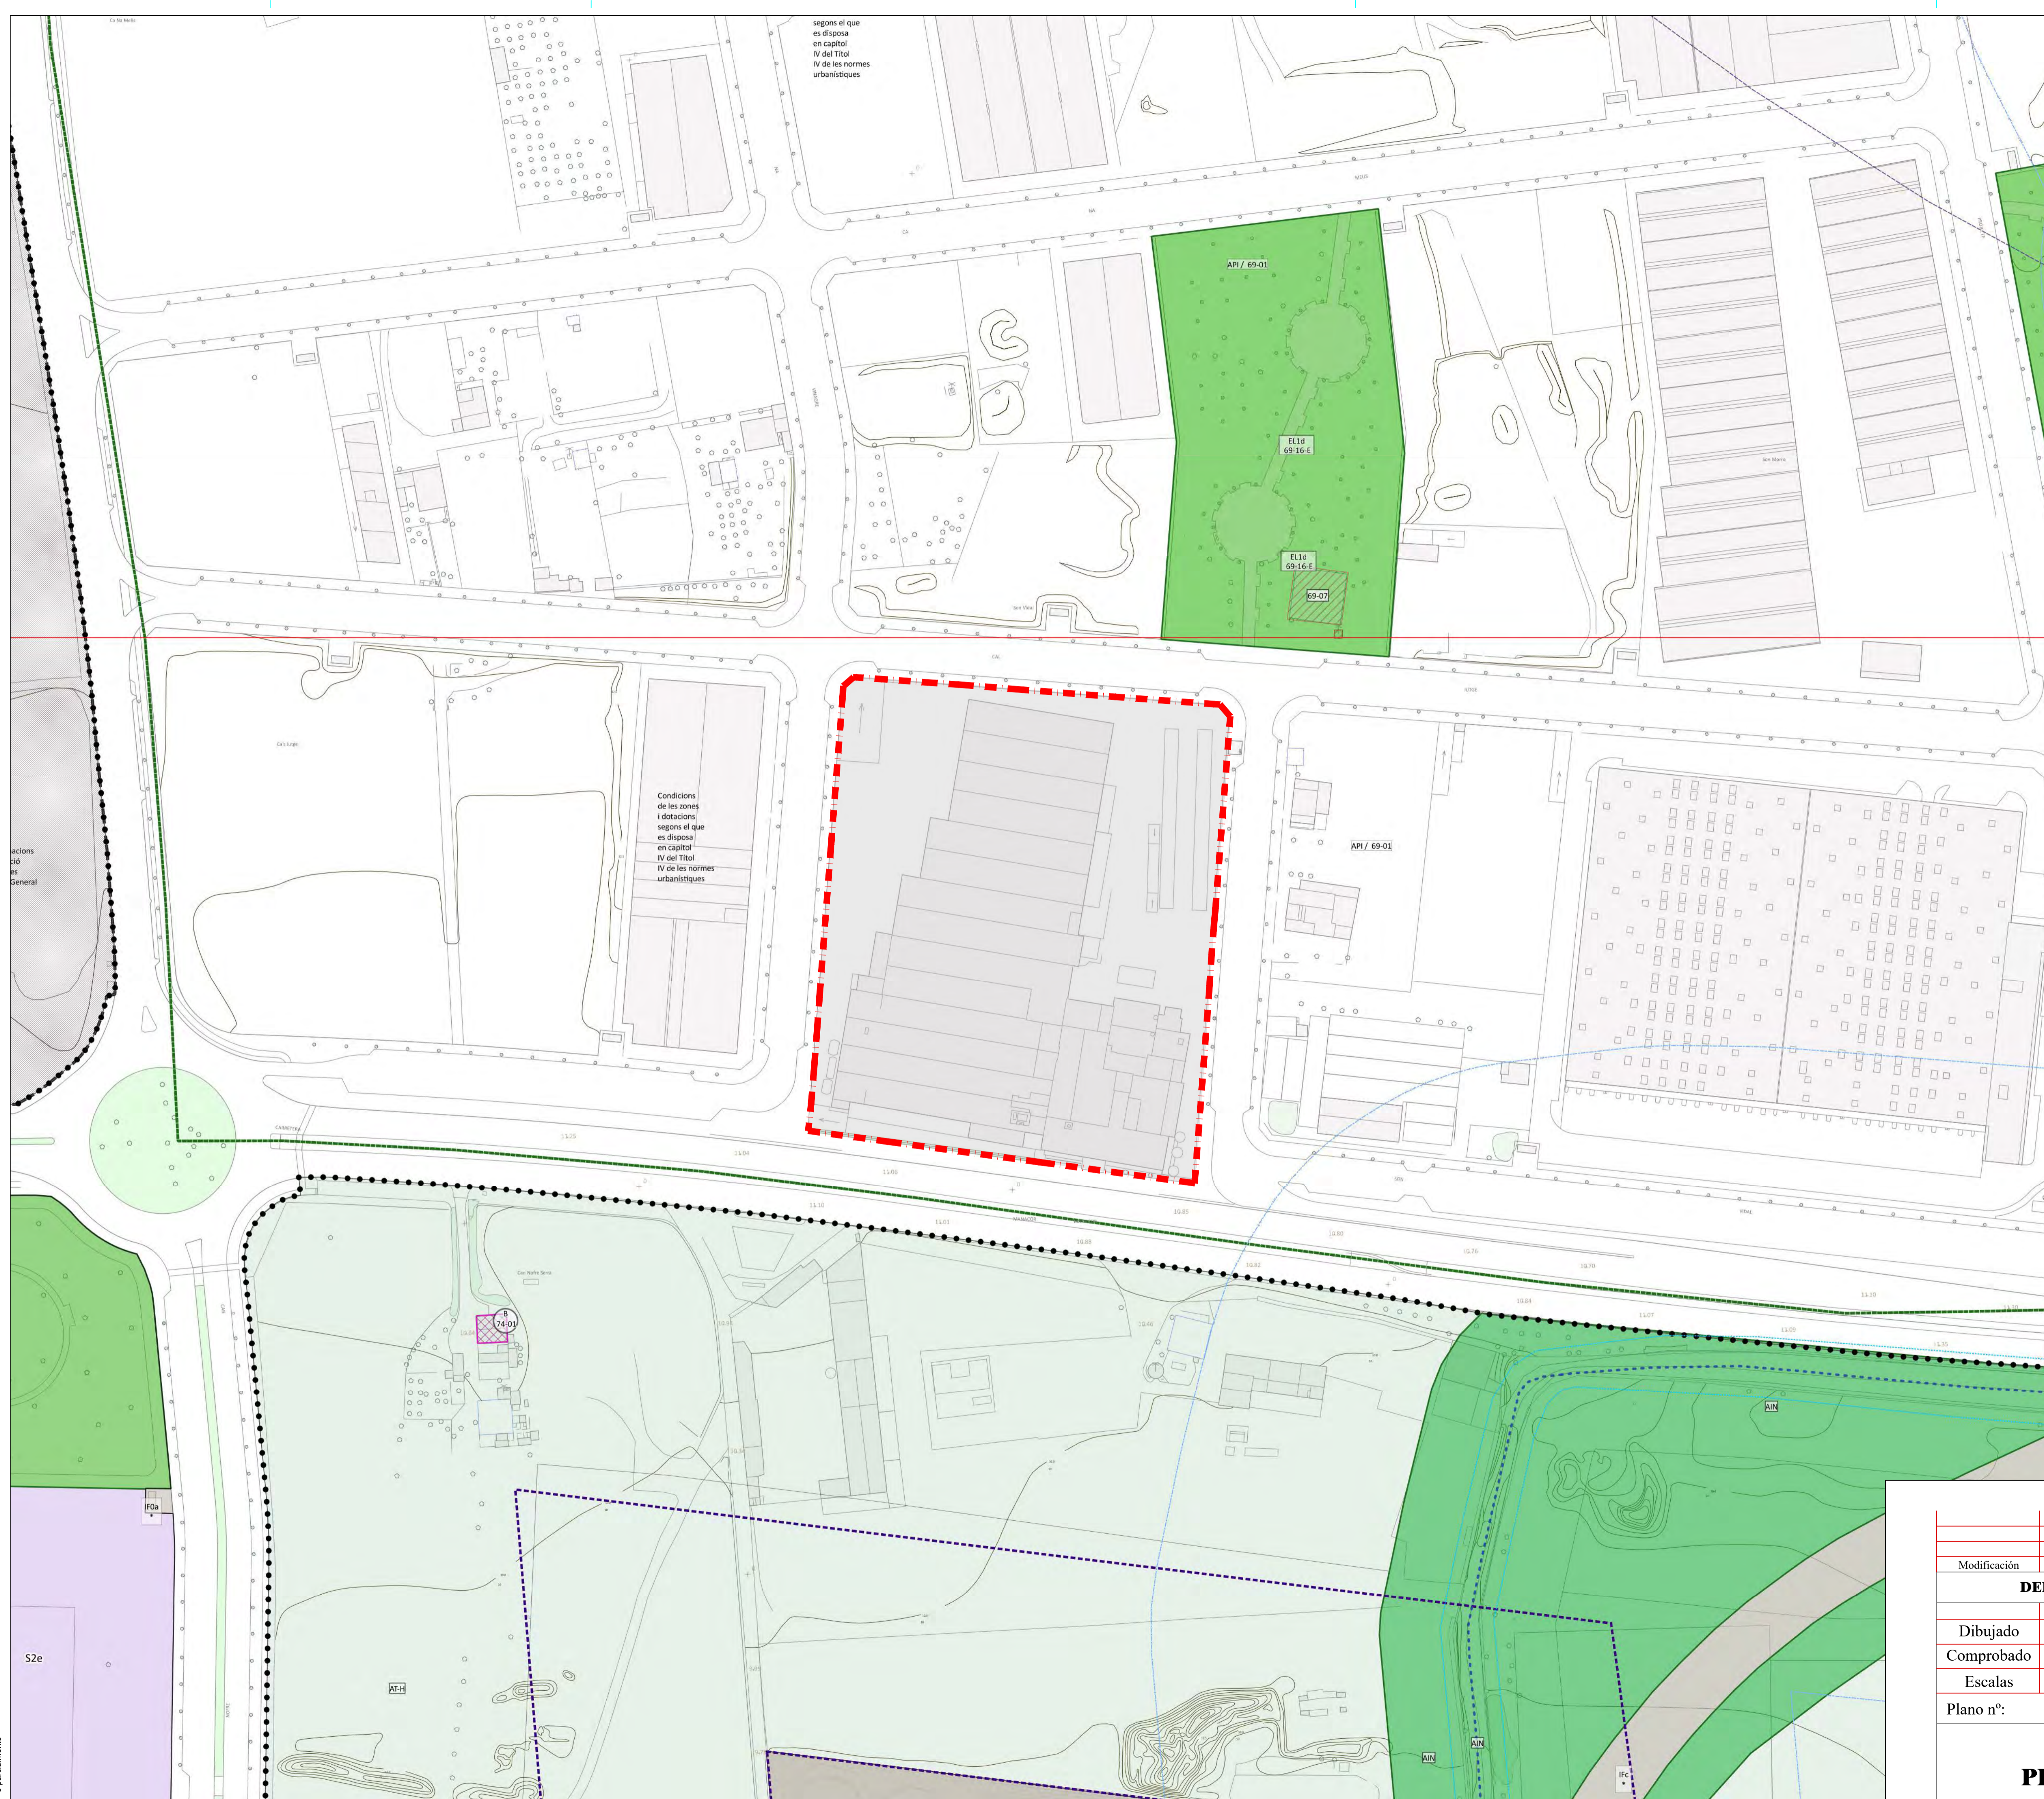

 **LIMITE ACTUAL**  
**CLAVE URBANISITICA API/69-01**

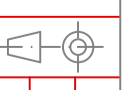Modificación	Descripción		
<b>DEPARTAMENTO INGENIERIA</b>			
Dibujado	Nombre	Fecha	Observaciones
Comprobado	J.M.Turc	05/05/22	
Escalas	1:1000	A1	
Plano n°:	<b>A24-GE-AR-010</b>	Modificación	<b>AGAMA</b>
<b>PLANTA GENERAL AGAMA          PLANEAMIENTO URBANISITICO</b>			






Users\pmdalg\DAW\Gestión Documental Planos Ingeniería - Planos\_grupo\PLANDS BASE\24 AGAMA\_GE\_PLANTA\_GENERAL\_VAR\_DBRA







Símbolo	Descripción
	Elementos a eliminar
	Elementos a mover
	Elementos nuevos




Modificación	Descripción	
<b>DEPARTAMENTO INGENIERIA</b>		
Nombre	Fecha	
Dibujado	A.Serra 29/03/22	
Comprobado	J.M.Turc	
Escalas	1:200	A0
Plano nº:	E24-GEF-IM-008	Modificación



DELAMA

**PLANTA GENERAL AGAMA  
PLANTA +0.00**



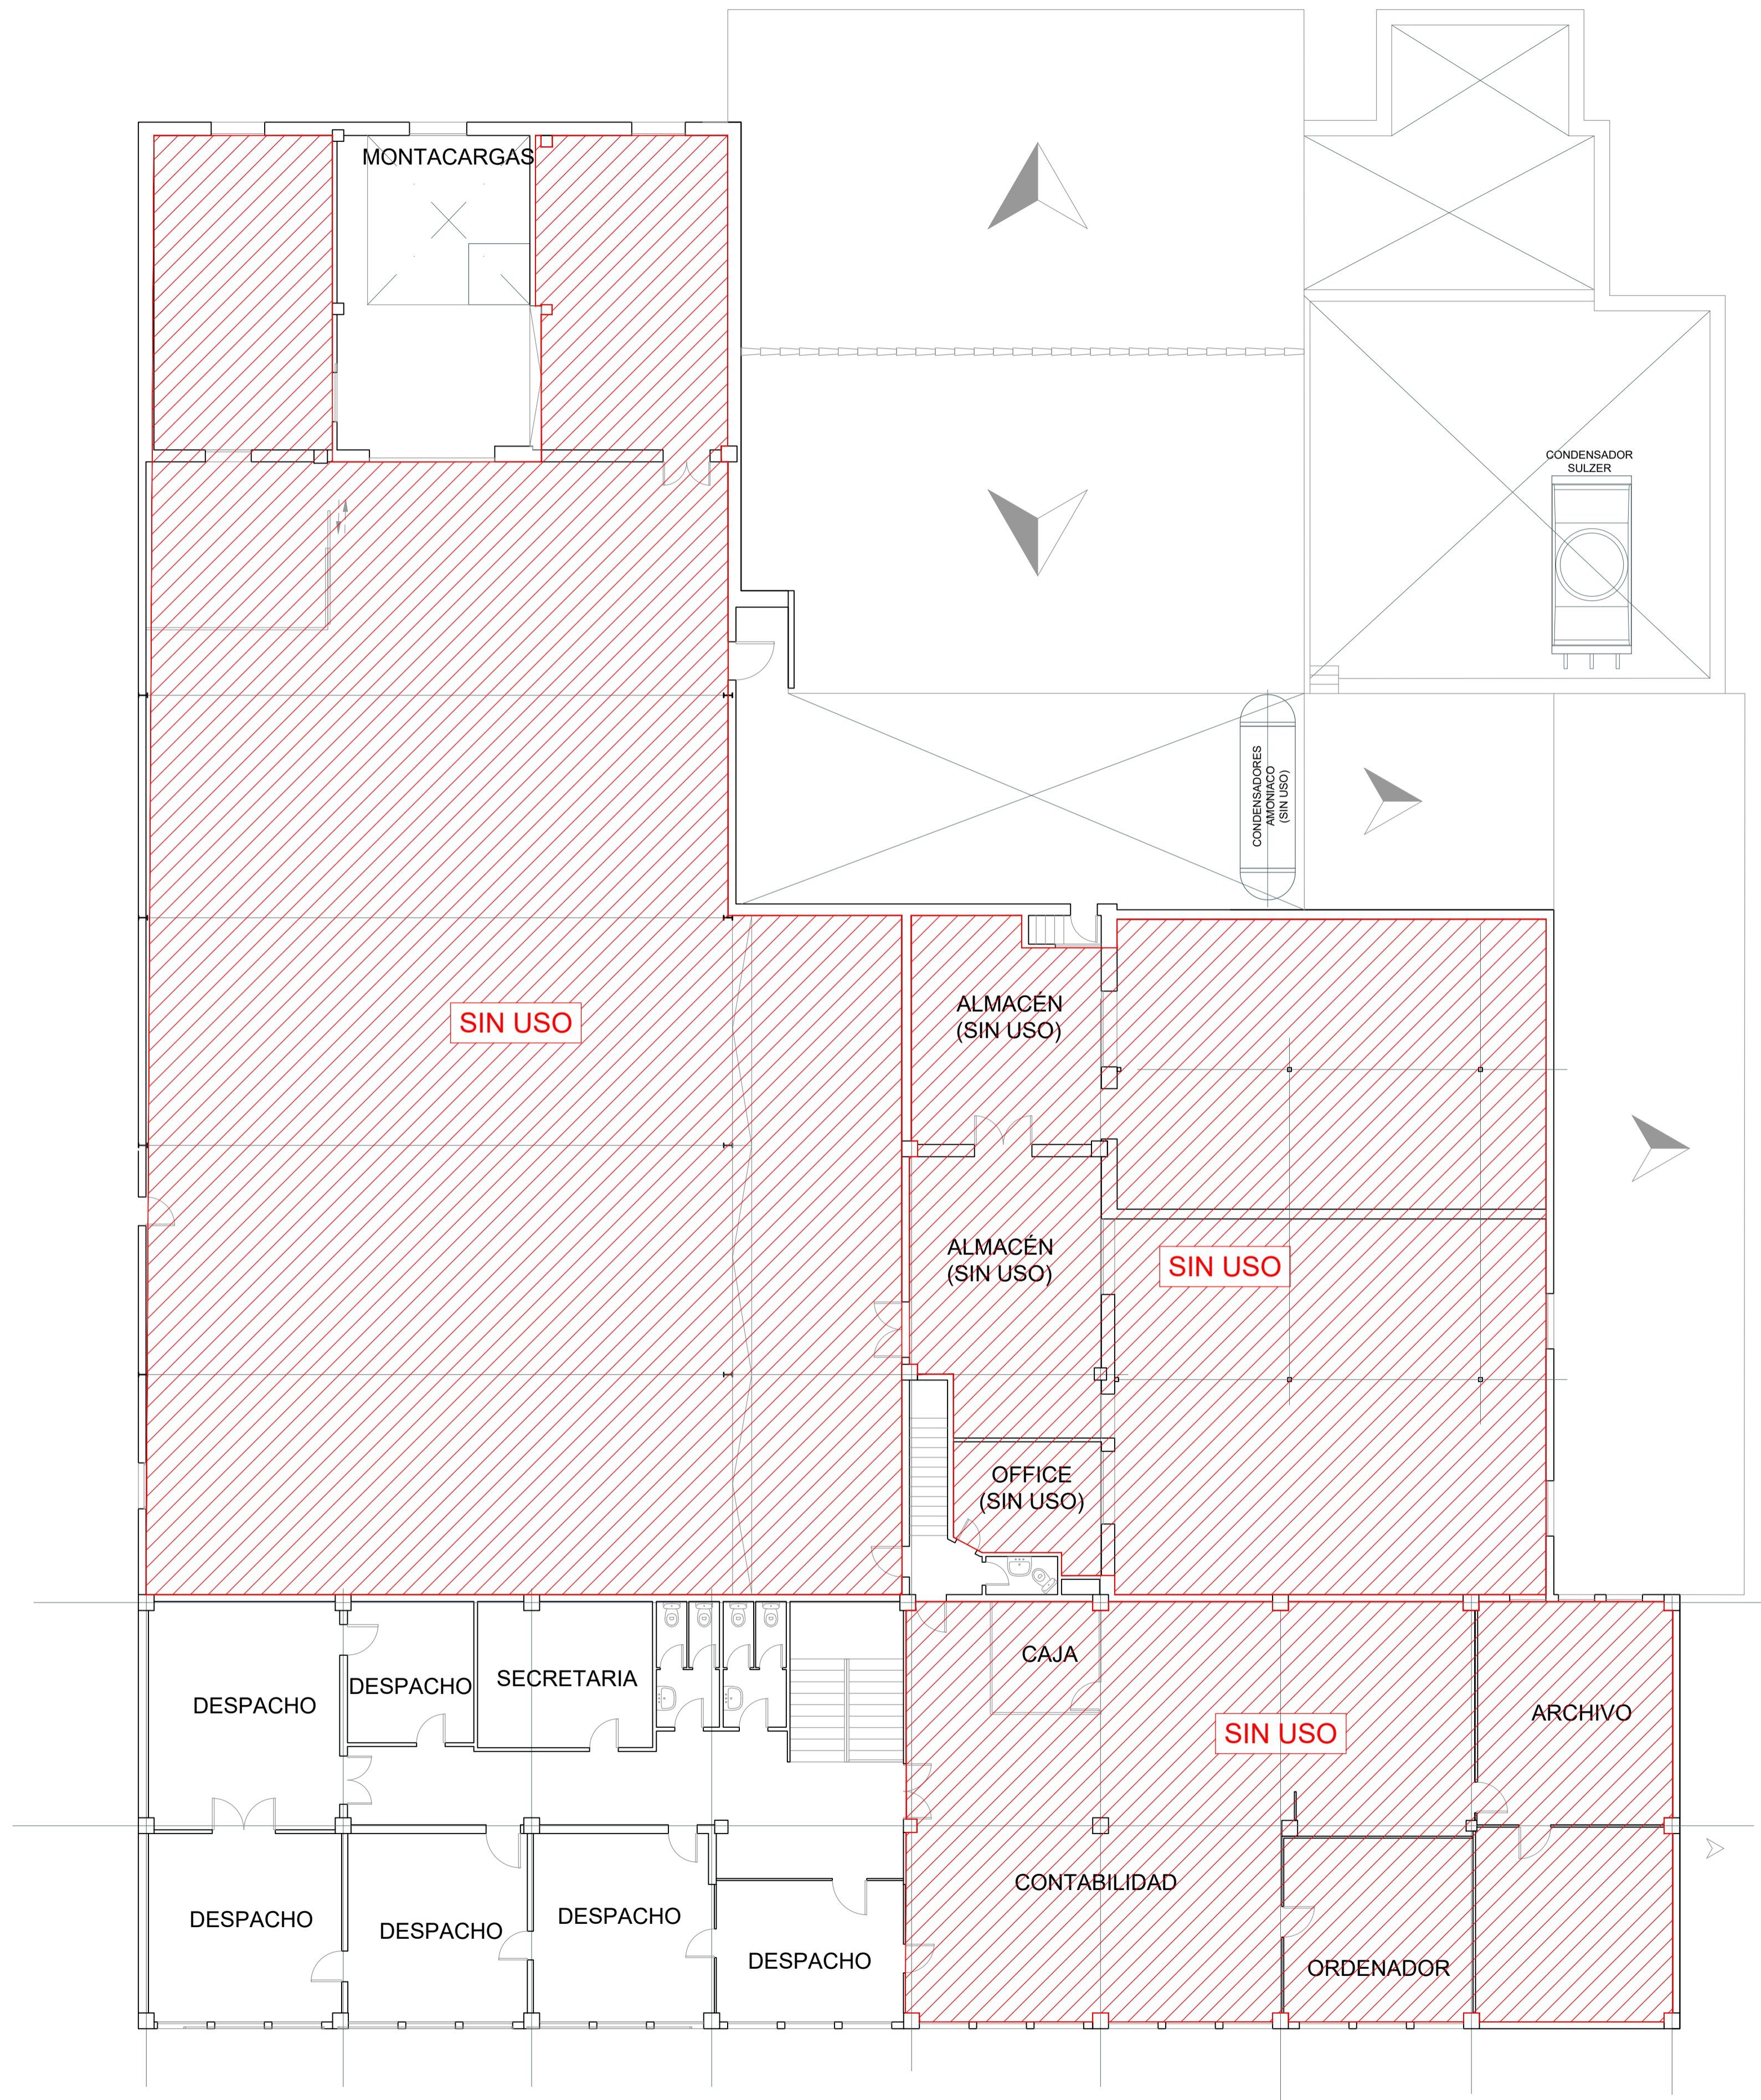

Modificación	Descripción		
<b>DEPARTAMENTO INGENIERIA</b>			
Dibujado	Nombre	Fecha	Observaciones
Comprobado	A.Serra	29/03/22	
Escalas	J.M.Turc		
Plano nº:	1:100	A1	
E24-GEF-IM-009	Modificación		
<b>PLANTA GENERAL AGAMA PLANTA PISO</b>			




CAMÍ VELL DE SINEU

CARRER CA NA VINAGRE


CARRER EROSKI

CARRER SON VIDAL

CARRETERA DE MANACOR

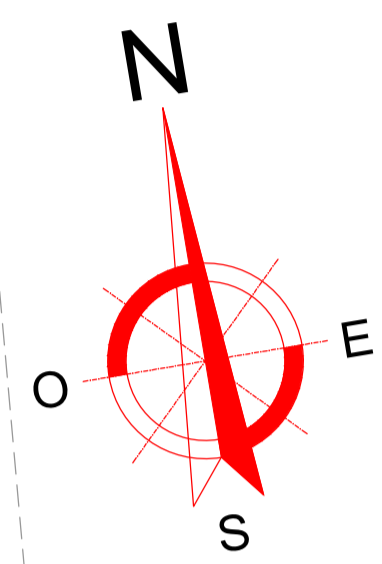

REG\_115\_Vigent-DI\_6114/6782

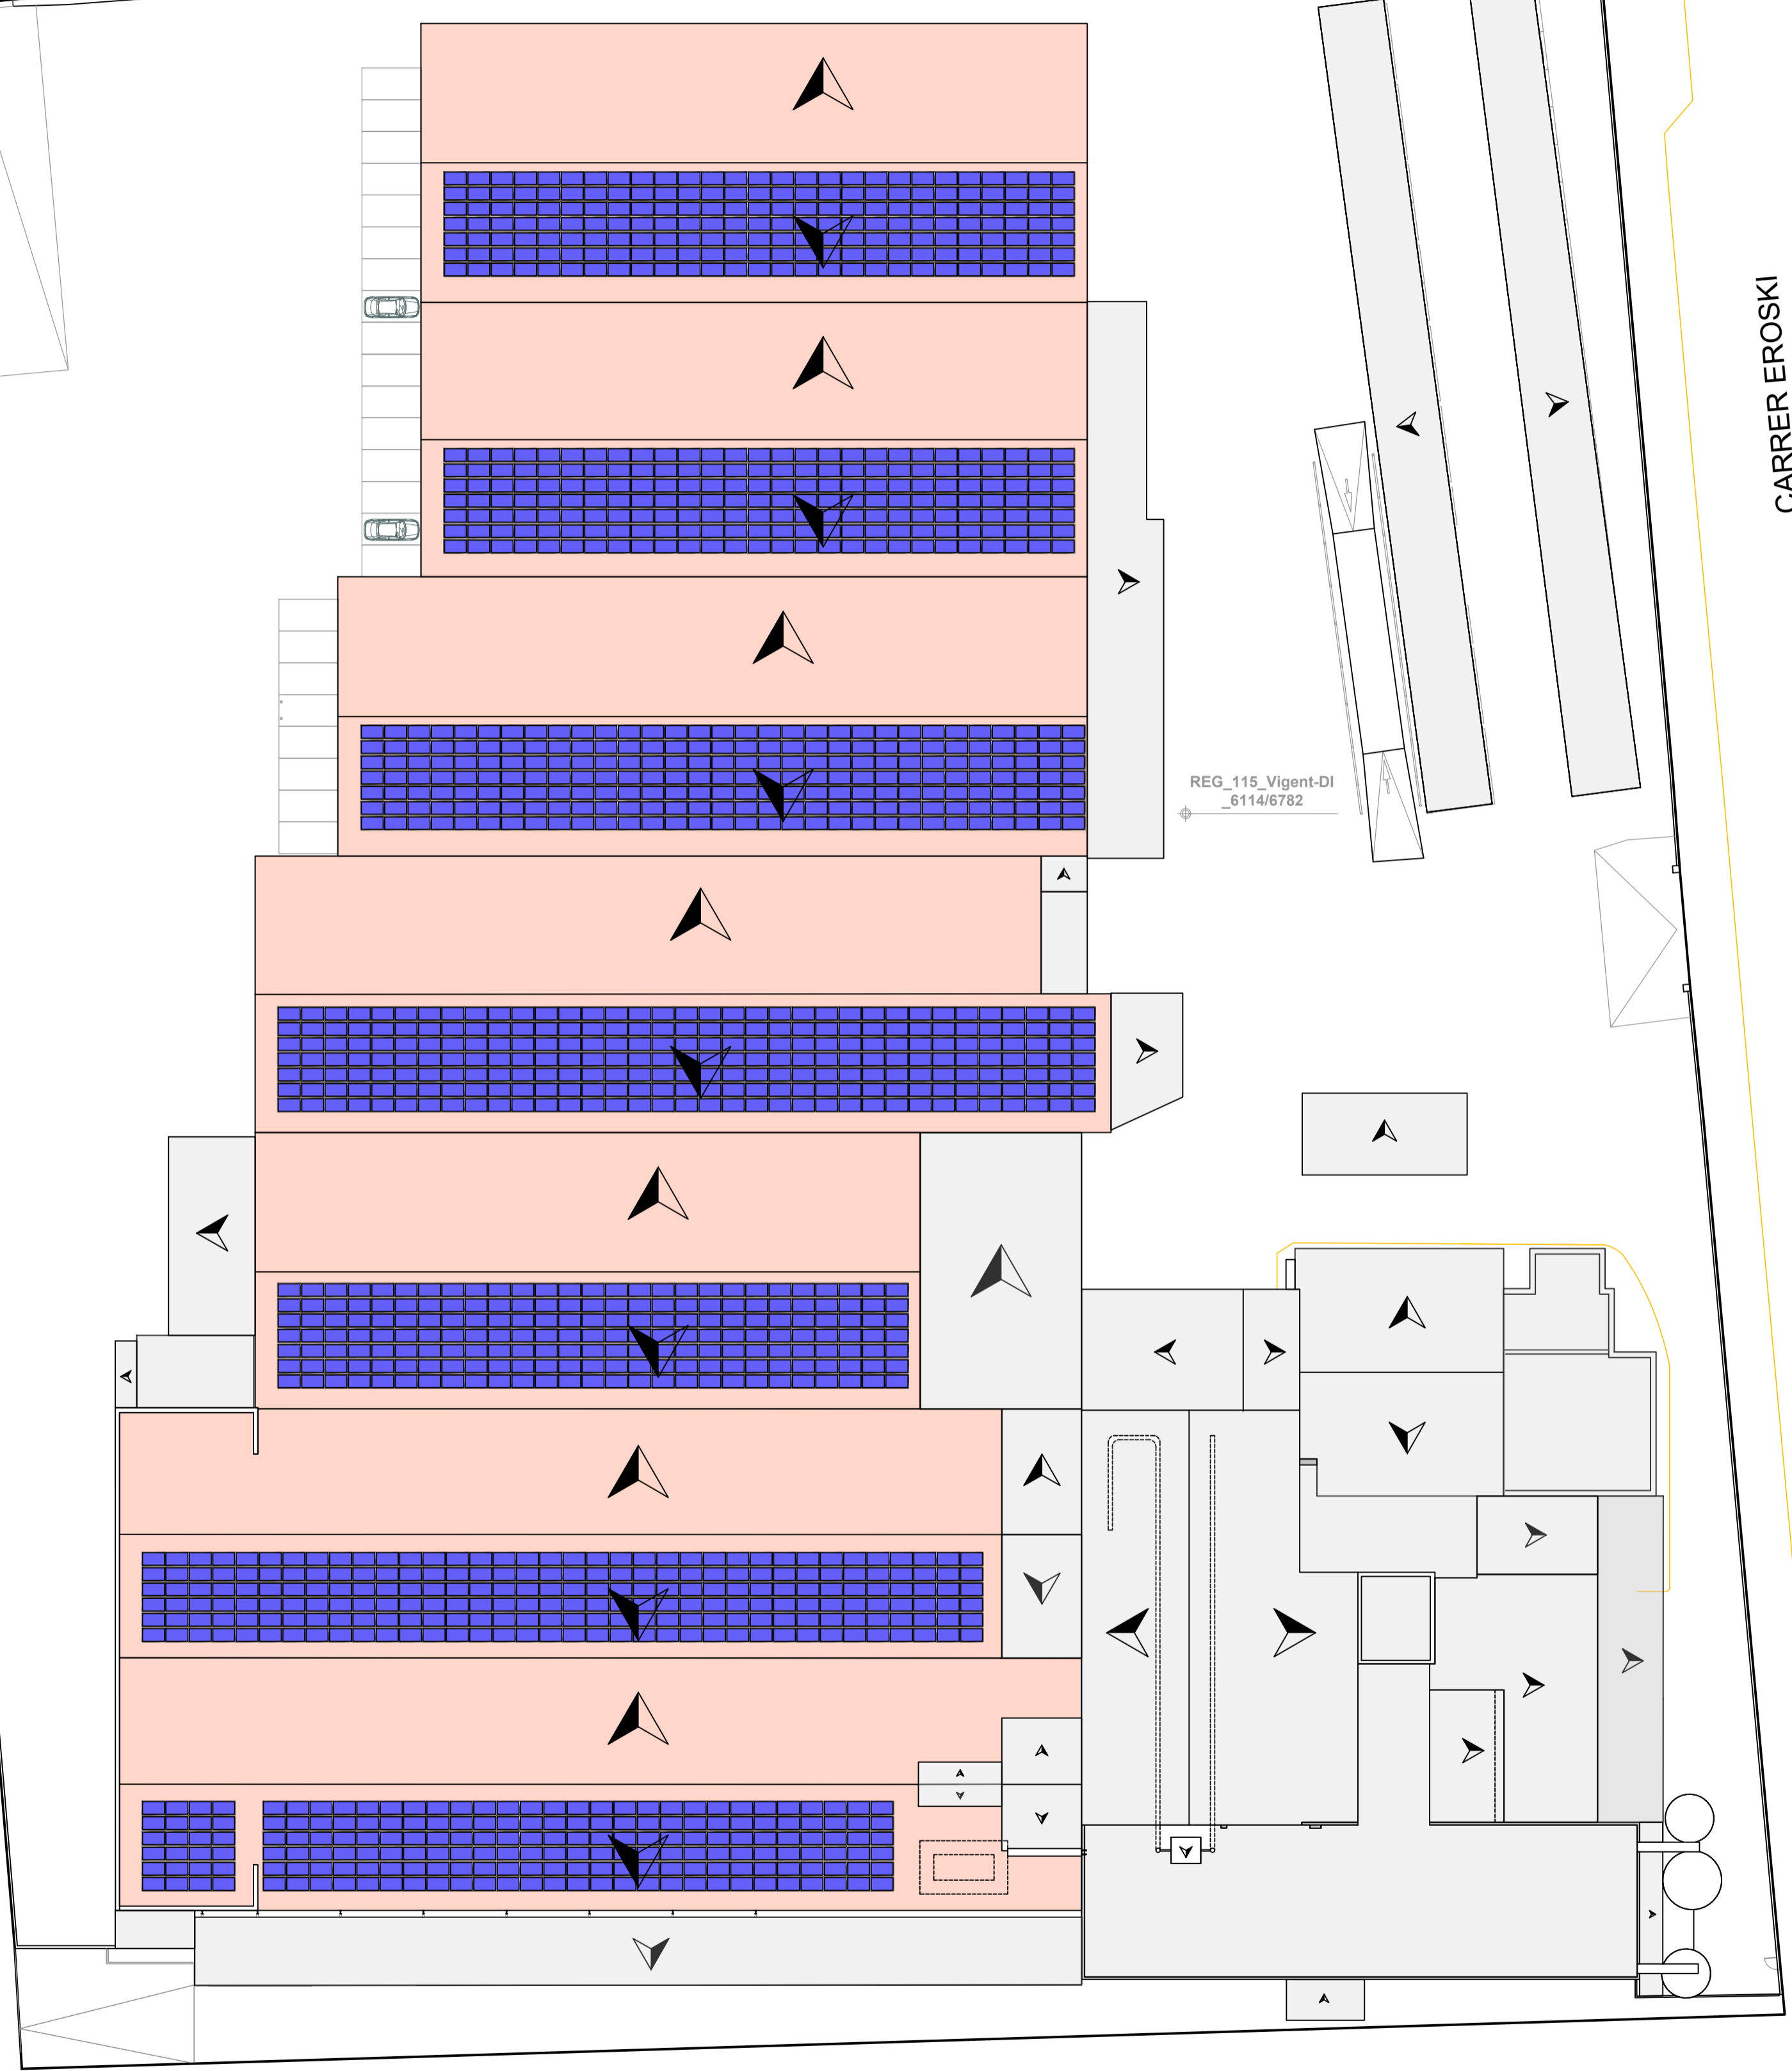

CREATED BY CADSYSTEM (AUTOCAD2000)  
Este plano es propiedad del grupo Damim  
Cada vez que se reproduzca total  
o parcialmente

Modificación	Descripción		
<b>DEPARTAMENTO INGENIERIA</b>			
	Nombre	Fecha	Observaciones
Dibujado	D.López	05/05/22	
Comprobado	J.M.Turc	05/05/22	
Escalas	1:350	A1	
Plano nº:	<b>E24-GEF-IM-010</b>	Modificación	
<b>PLANTA GENERAL CUBIERTAS IMPLANTACION FOTOVOLTAICA</b>			



AGAMA

Users\pmmid\DAMI\Gestión Documental Planos Ingeniería - Planos\_grupo\PLANOS PROYECTOS\024 - Agama\General-GEF\Estudios De Inversión\E24-GEF-IM-010\_Fotovoltaica.dwg